




PLANIMETRIA RETE METANO
SCALA 1:500

LEGENDA:	
	AMBITO DI LOTTIZZAZIONE
	INGOMBRO MASSIMO NUOVI FABBRICATI (N° 15 UNITA' ABITATIVE TOTALI)
	TUBAZIONE METANODOTTO ESISTENTE in acciaio catramato ø 3" b.p.
	NUOVA TUBAZIONE METANODOTTO in acciaio catramato ø 3" b.p.
	NUOVO PUNTO DI ALLACCIO SUI LOTTI
	NICCHIE CONTATORI SU RECINZIONE LOTTI

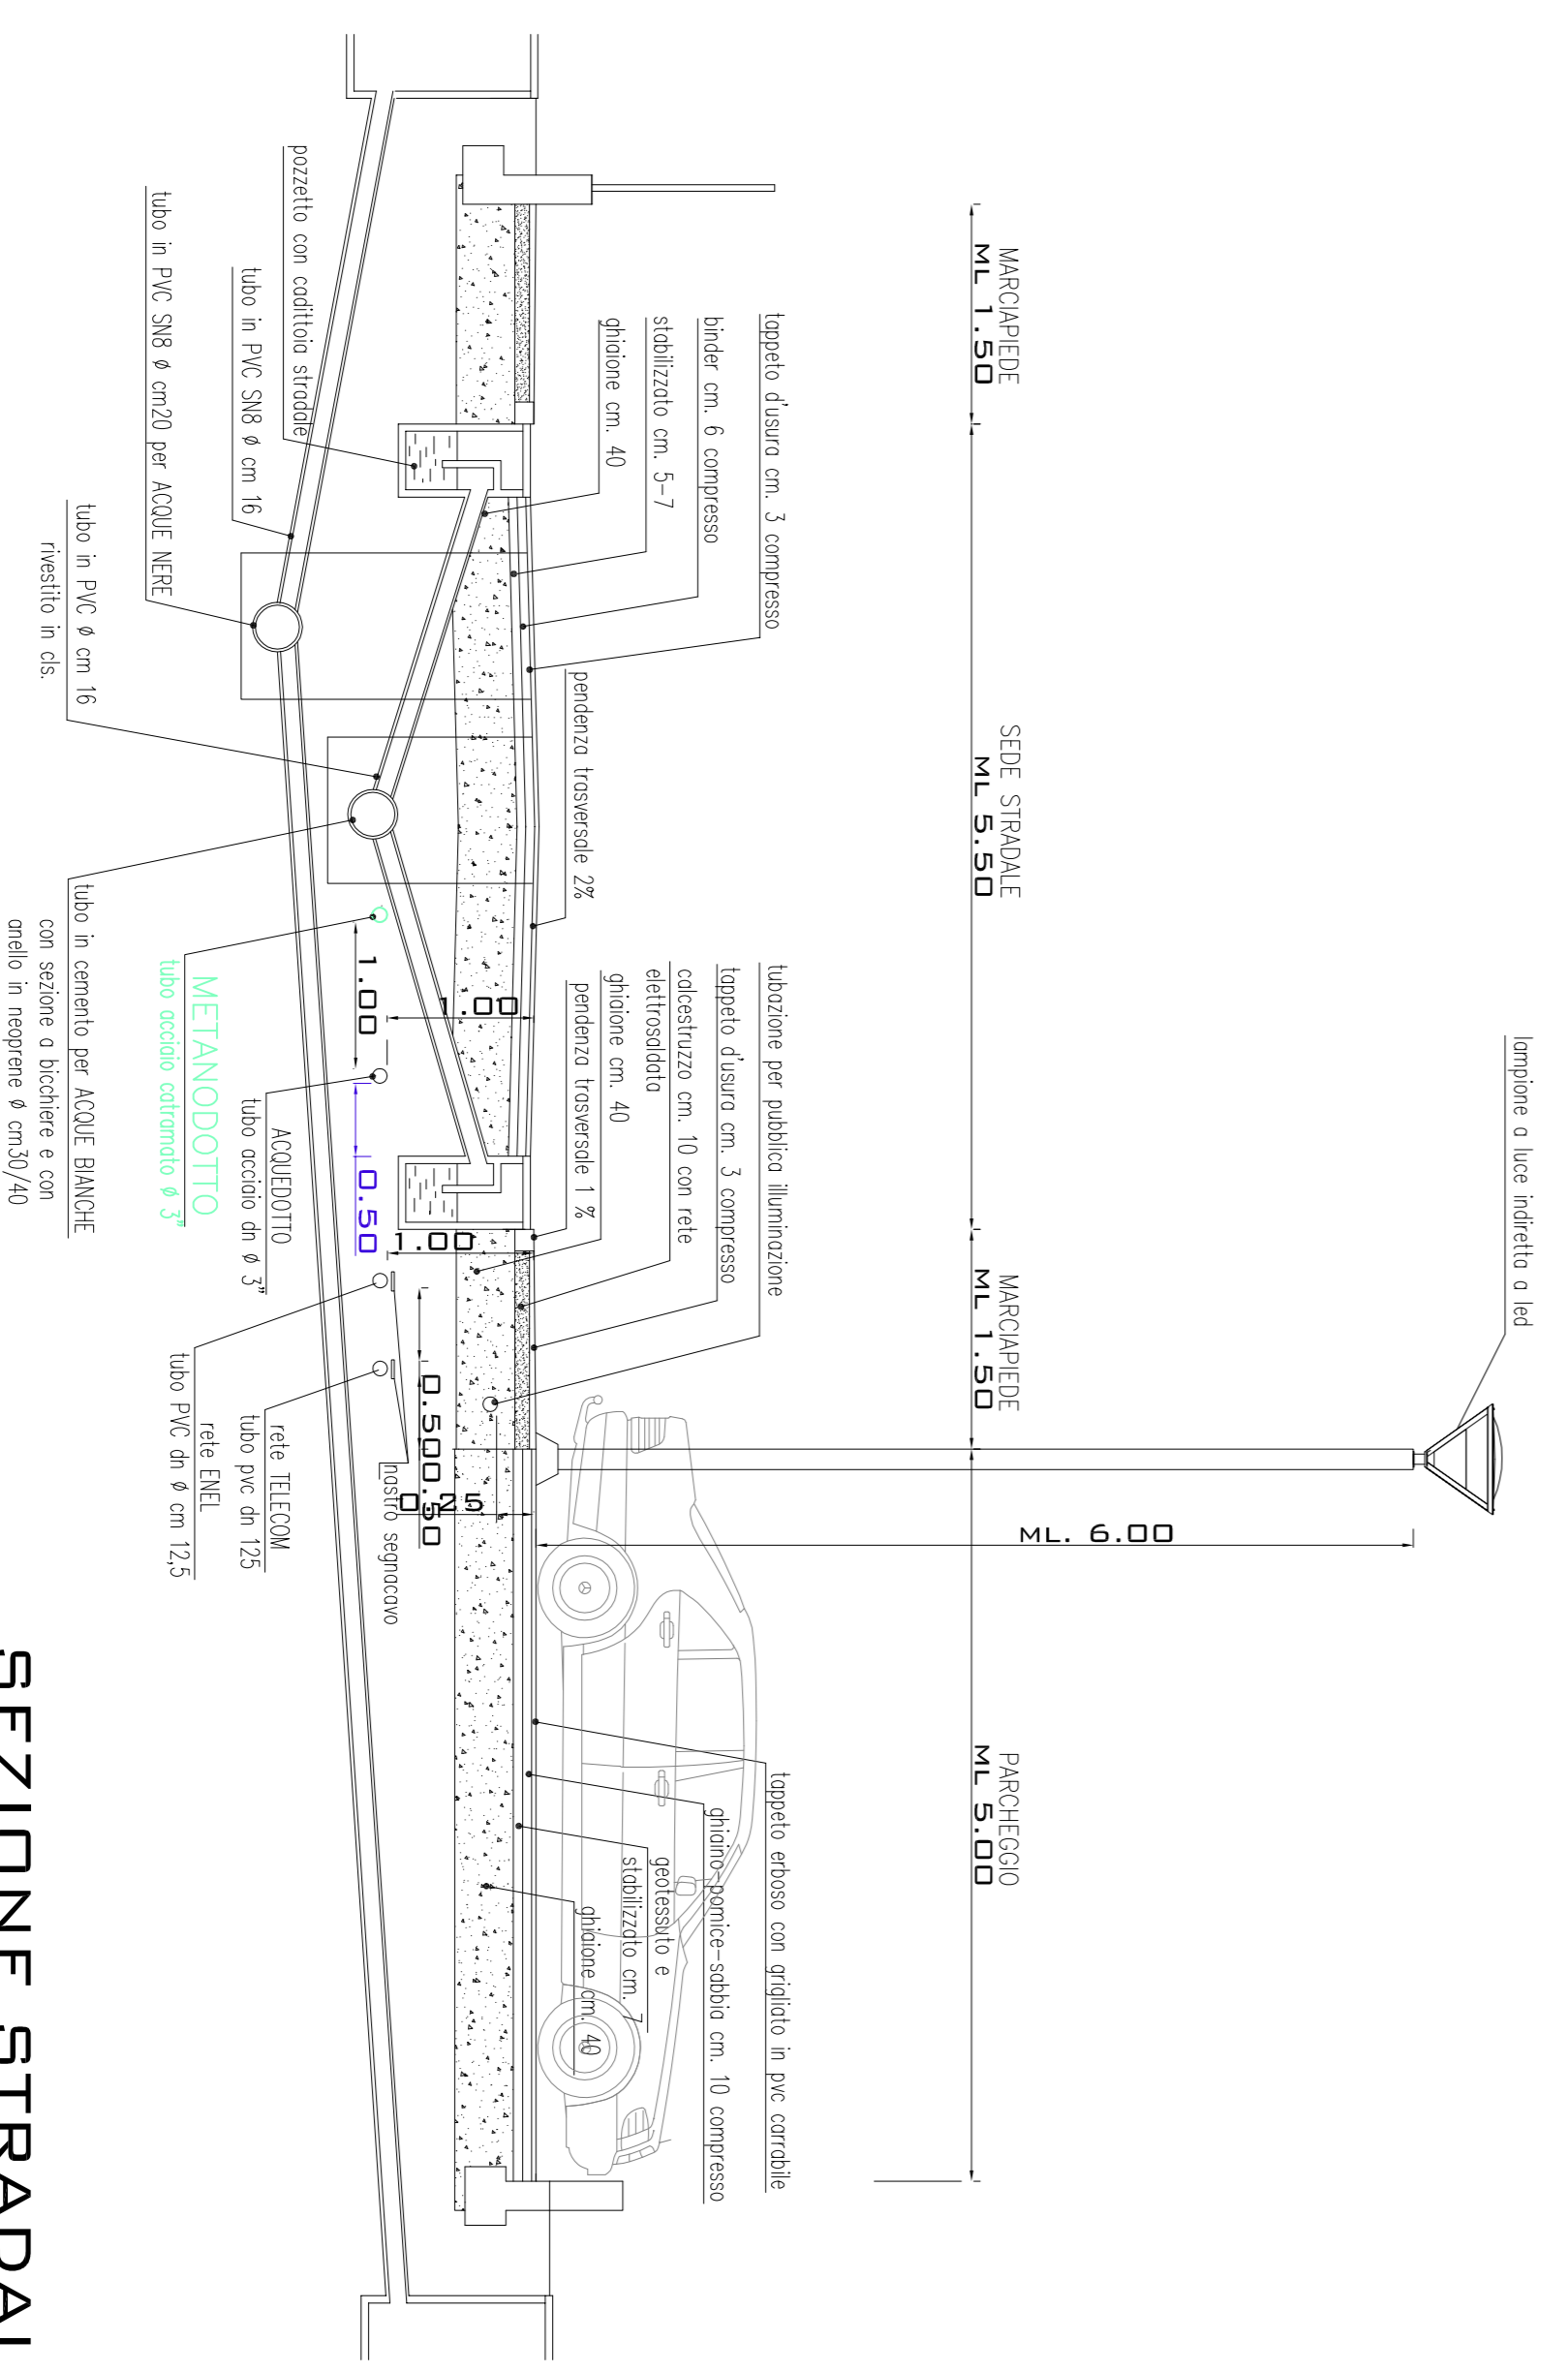

SEZIONE STRADALE TIPO
SCALA 1:50

DITTA		PANIZZON BRUNO E FIGLI S.R.L. - IMPRESA EDILE E STRADALE	
COMUNE	MALO	PROVINCIA	VICENZA
PROGETTO	PIANO DI LOTTIZZAZIONE "Ca Sereno"		DATA
			DICEMBRE 2015
		SCALA	1:50/500
ELABORATO		DIS. N.	
SOTTOSERVIZI:		AGG. DEL	
PLANIMETRIA CON DISTRIBUZIONE RETE GAS METANO		PROG. N.	
E RELATIVA LEGENDA			
ARCH. DAL PONTE FEDERICA		GEOM. FRANGEGGIO DAL PONTE	
VIA PEURERBACH, 23/2 - 36024 MALO (VI)		VIA PEURERBACH, 23/2 - 36024 MALO (VI)	
TEL. 0445/981393		TEL. 0445/981393	

IL COMMITTENTE :
 IL DIRETTORE DEI LAVORI :
 IL PROGETTISTA :
 L'IMPRESA :

