


Malo

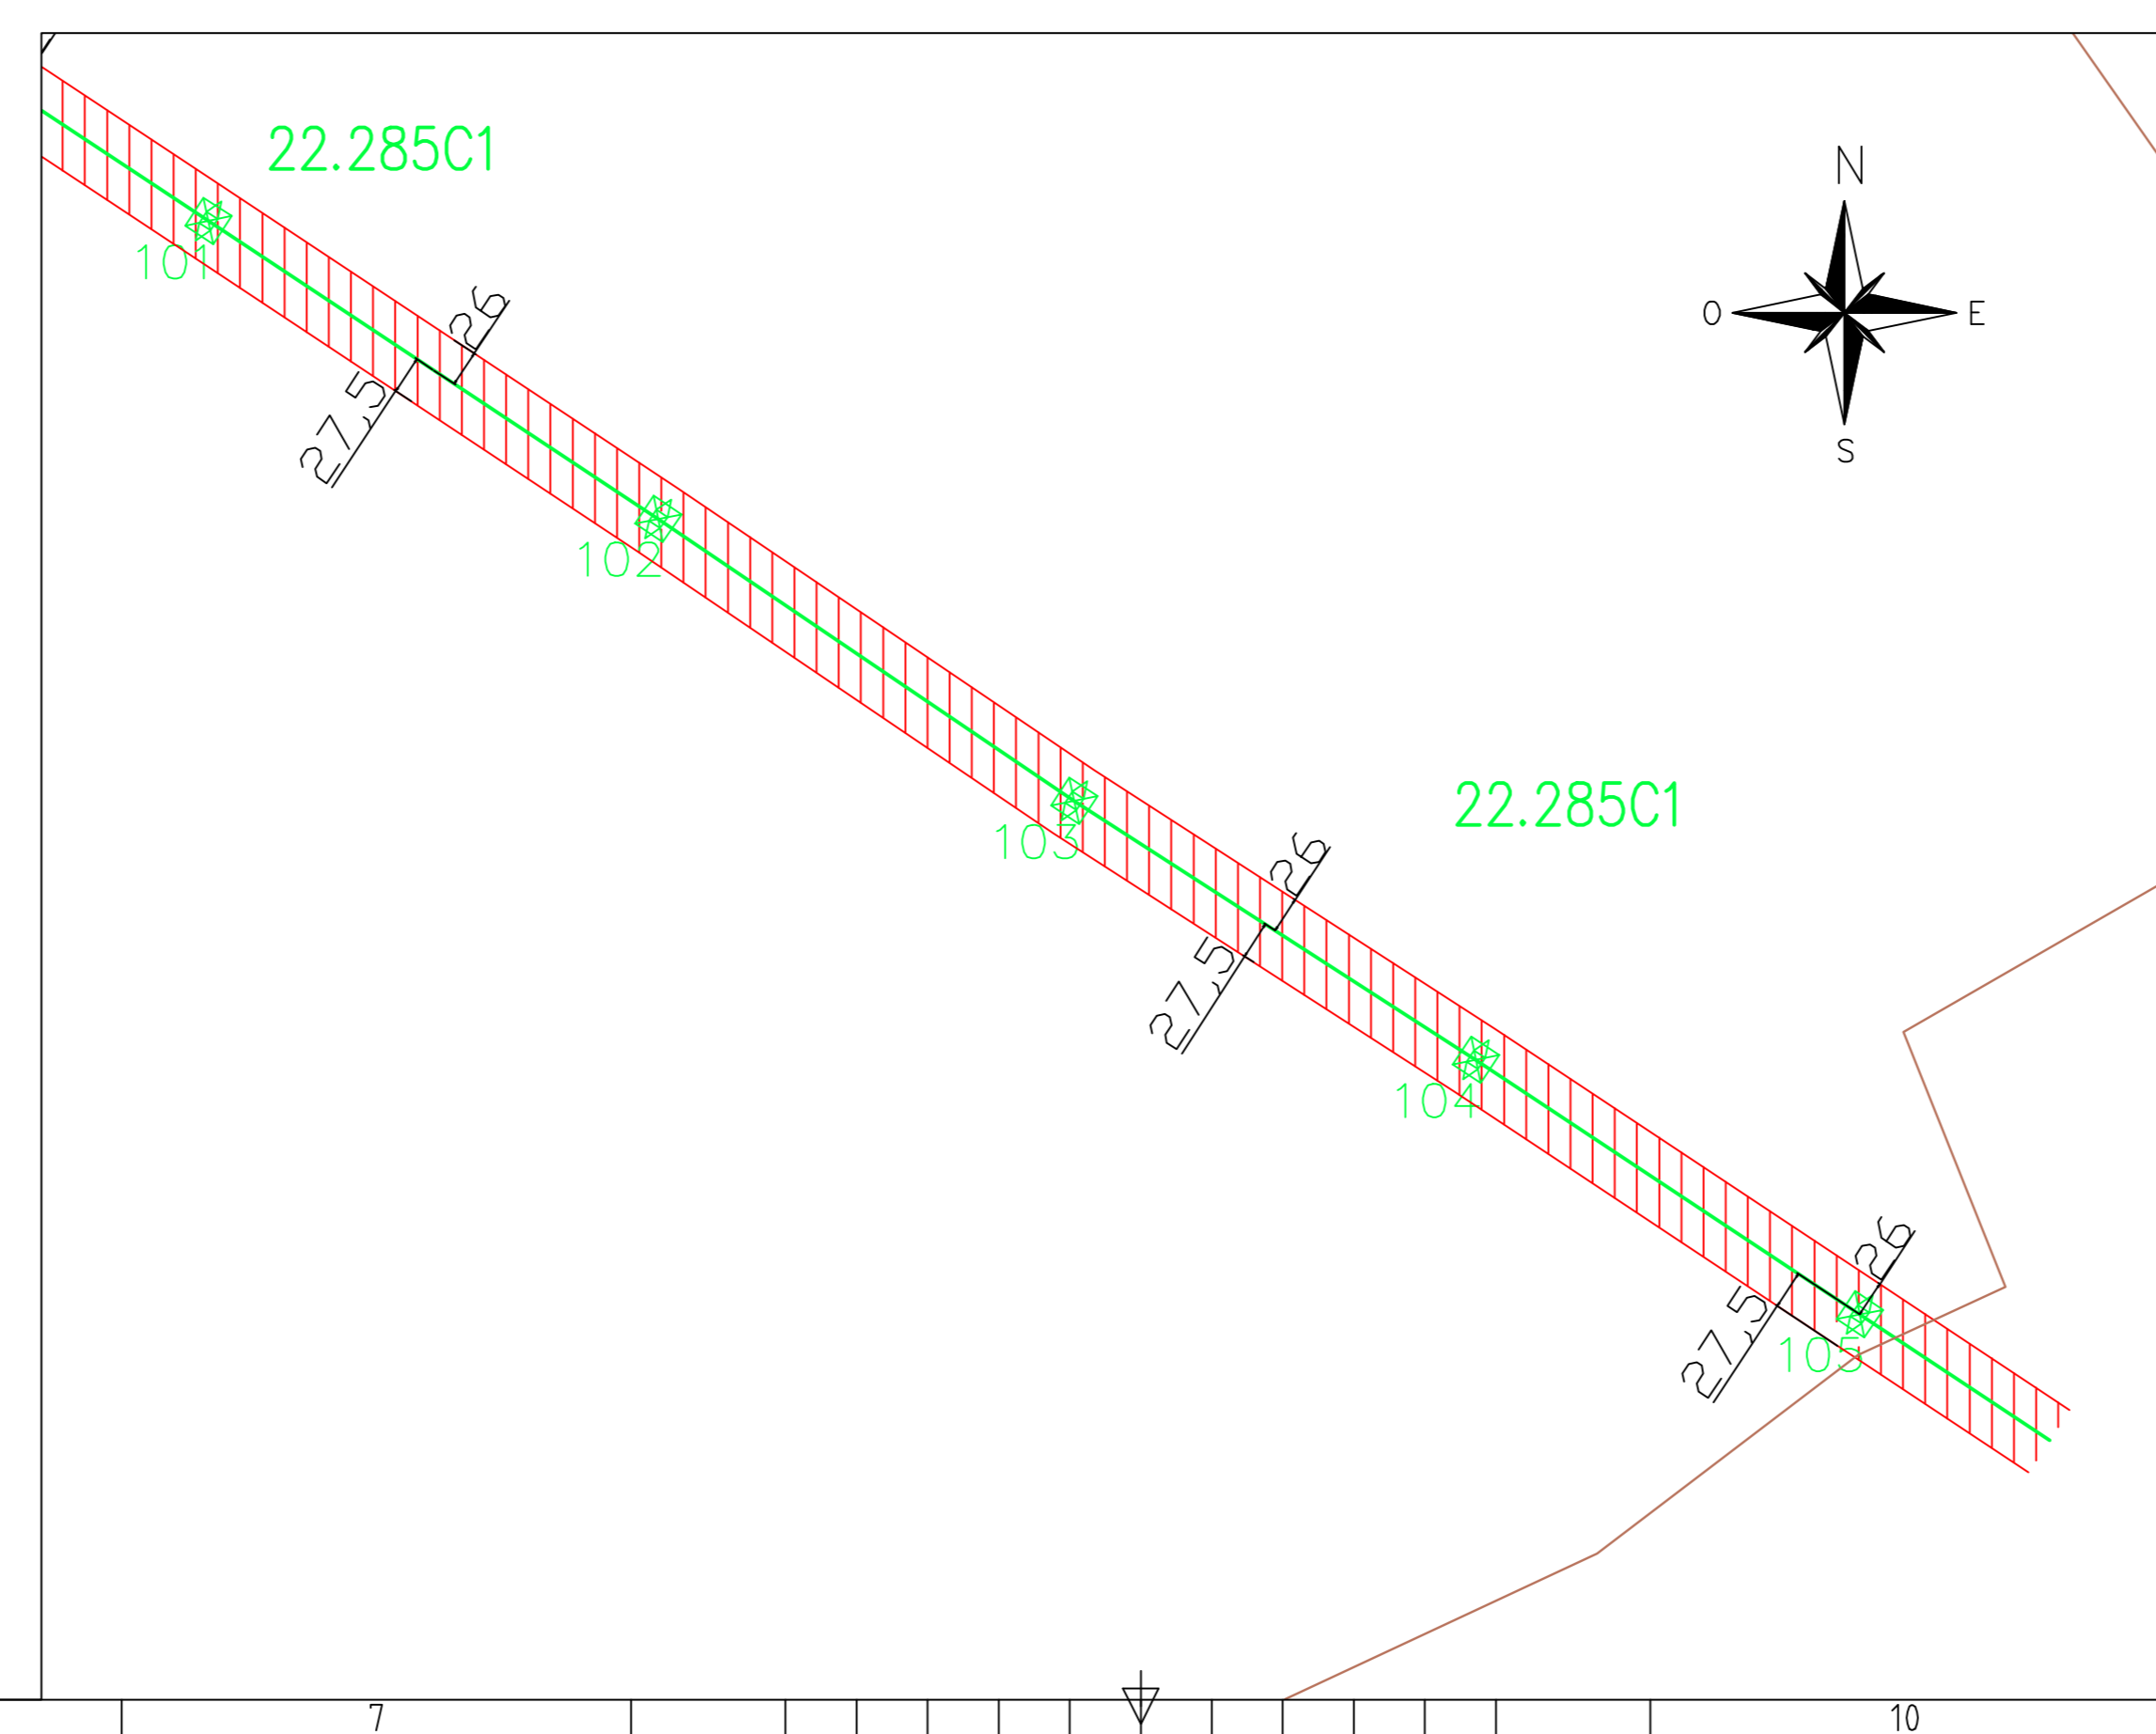

Codifica linee

TERNA S.p.A.

- 22-285 220 kV : ALA - VICENZA MONTEVALE
- 23-810 132 kV : SCHIO - SAN PIETRO MUSOLINO cd VALDAGNO
- 23-614 132 kV : SCHIO - CORNEO

Legenda

- Linea in singola tema di proprietà TERNA S.p.A. tensione 220 kV
- Linea in singola tema di proprietà TERNA S.p.A. tensione 132 kV
- Fascia DPA in metri calcolata dall'asse linea

REVISIONI	DI				
DO	14/04/2013	Primo emissione	GIUGNO	BARSI	DE LORENZO
N.	DATA	DESCRIZIONE	ELABORATO	VERIFICATO	APPROVATO
TIPOLOGIA DELL'LABORATO		CODIFICA DELL'LABORATO			
PROGETTO		TITOLO			
RICAVATO DAL DOC. TERNA		COMUNE DI MALO (VI) Elettrodotto AT Terna S.p.A. in area Comunale			
CLASSIFICAZIONE DI SICUREZZA		Elettrodotto 220KV ALA - VICENZA MONTEVALE cod. 22.285 dal sost. 86 al sost. 105 Elettrodotto 132KV SCHIO - SAN PIETRO MUSOLINO cd VALDAGNO cod. 23.810 dal sost. 122 al sost. 128 Elettrodotto 132KV SCHIO - CORNEO cod. 23.614 dal sost. 11 al sost. 15 DPA 3 microTESLA			
NAME DEL FILE	SCALA CAD	FORMATO	SCALA	FOGLIO	
COMME_MALO_L1096	1 unità CAD = 1	AO	1 : 5000	1 di 1	

Questo documento contiene informazioni di proprietà Terna S.p.A. e deve essere utilizzato esclusivamente dal destinatario in relazione alle finalità per le quali è stato ricevuto. E' vietata qualsiasi forma di riproduzione o di divulgazione senza l'esplicita autorizzazione di Terna S.p.A.
This document contains information proprietary to Terna S.p.A. and it shall not be used exclusively for the purposes for which it has been furnished. Moreover usage of spreading or reproduction without the explicit permission of Terna S.p.A. is prohibited.