

PROGETTO S.P. 46

PROGETTO SPECIALE



Il Sindaco
Antonio Antoniazzi

**Settore Assetto del Territorio
Servizio Pianificazione**
Giovanni Segalla
Giuseppe Ariuso
Daniela Sbalchiero

ATP
ARCHISTUDIO, Marisa Fantin
SISTEMA S.n.c., Francesco Sbetti
HCEO, Filippo Baratto
Elisabetta Tesconi


GRUPPO DI LAVORO
Marisa Fantin
Francesco Sbetti
Marina Corsetta
Francesca Maccarone
Filippo Baratto
Elisabetta Tesconi

APPROVAZIONE
Delibera CC n. 8 del 15/04/2014

PUBBLICAZIONE ALL'ALBO
14/05/2014

ENTRATA IN VIGORE
29/05/2014

DATA aprile 2014

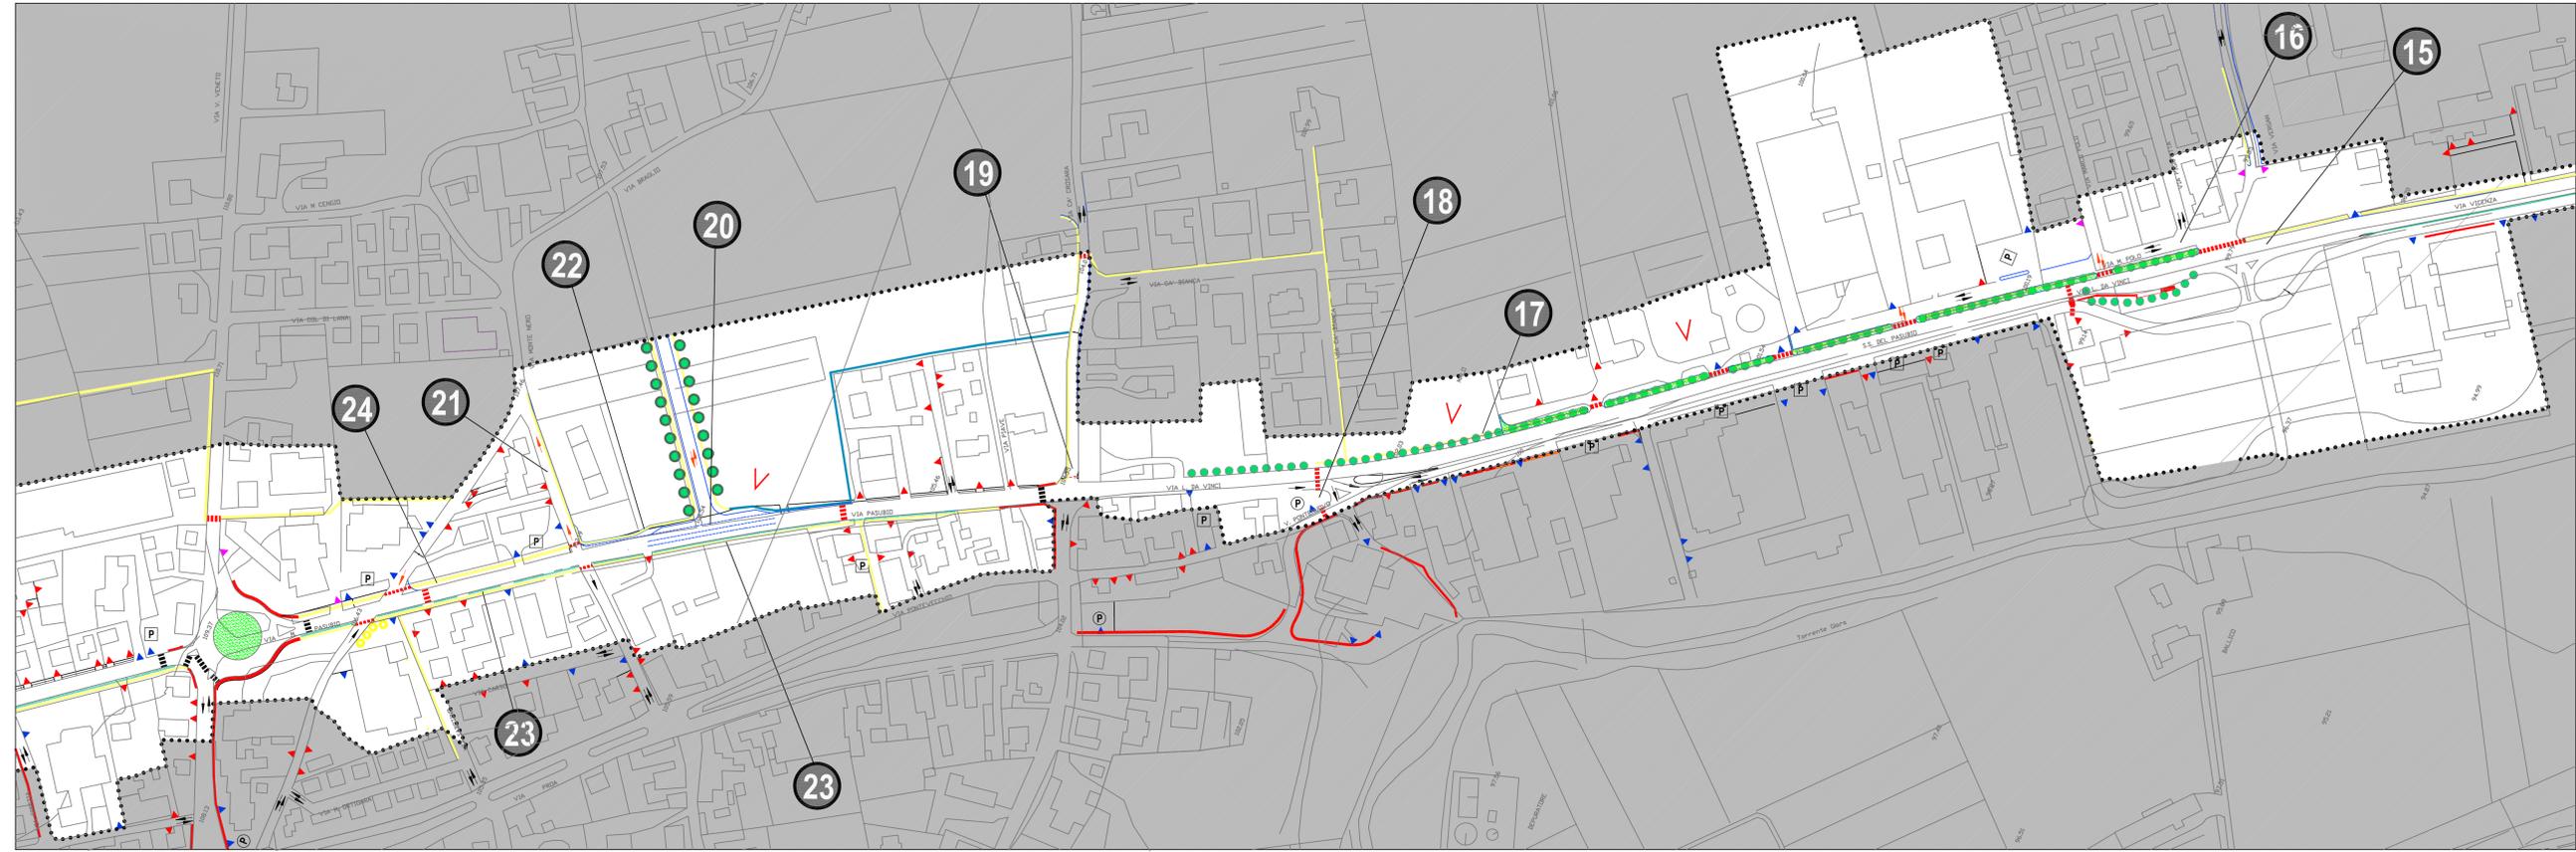

LEGENDA

- Ambito di Intervento Unitario
- interventi puntuali di progetto (vedi N.T.A.)
- ACCESSI**
- ▶ accessi residenziali esistenti
- ▶ accessi non residenziali esistenti
- ▶ accessi di progetto
- ▬ arretramento degli accessi
- MOBILITA'**
- ▬ marciapiedi e/o piste ciclabili esistenti
- ▬ piste ciclopedonali esistenti non in territorio comunale
- ▬ fossi/canali di scolo acque meteoriche
- ▬ intersezioni viarie e viabilità esistenti
- ▬ piste ciclopedonali di progetto
- ▬ percorsi ciclopedonali di progetto
- ▬ intersezioni viarie e viabilità di progetto
- ATTRAVERSAMENTI**
- ▬ a raso esistenti
- ▬ sottopassi esistenti
- ▬ a raso di progetto
- AREE DI SOSTA**
- Ⓟ parcheggi privati esistenti
- Ⓟ parcheggi pubblici esistenti
- Ⓟ parcheggio cicli esistenti
- Ⓟ parcheggi pubblici di progetto
- Ⓟ parcheggio cicli di progetto
- Ⓟ fermata autobus
- ELEMENTI DETRATTORI/DI PREGIO**
- ▬ fronti degradati
- ▬ fronti di pregio
- elementi puntuali detrattori
- elementi puntuali di pregio
- ELEMENTI AMBIENTALI E PAESAGGISTICI**
- con visivi di interesse paesaggistico
- filari alberati
- mascheramenti vegetali
- siepi vegetali continue
- mitigazione ambientale attraverso recinzioni verdi

