
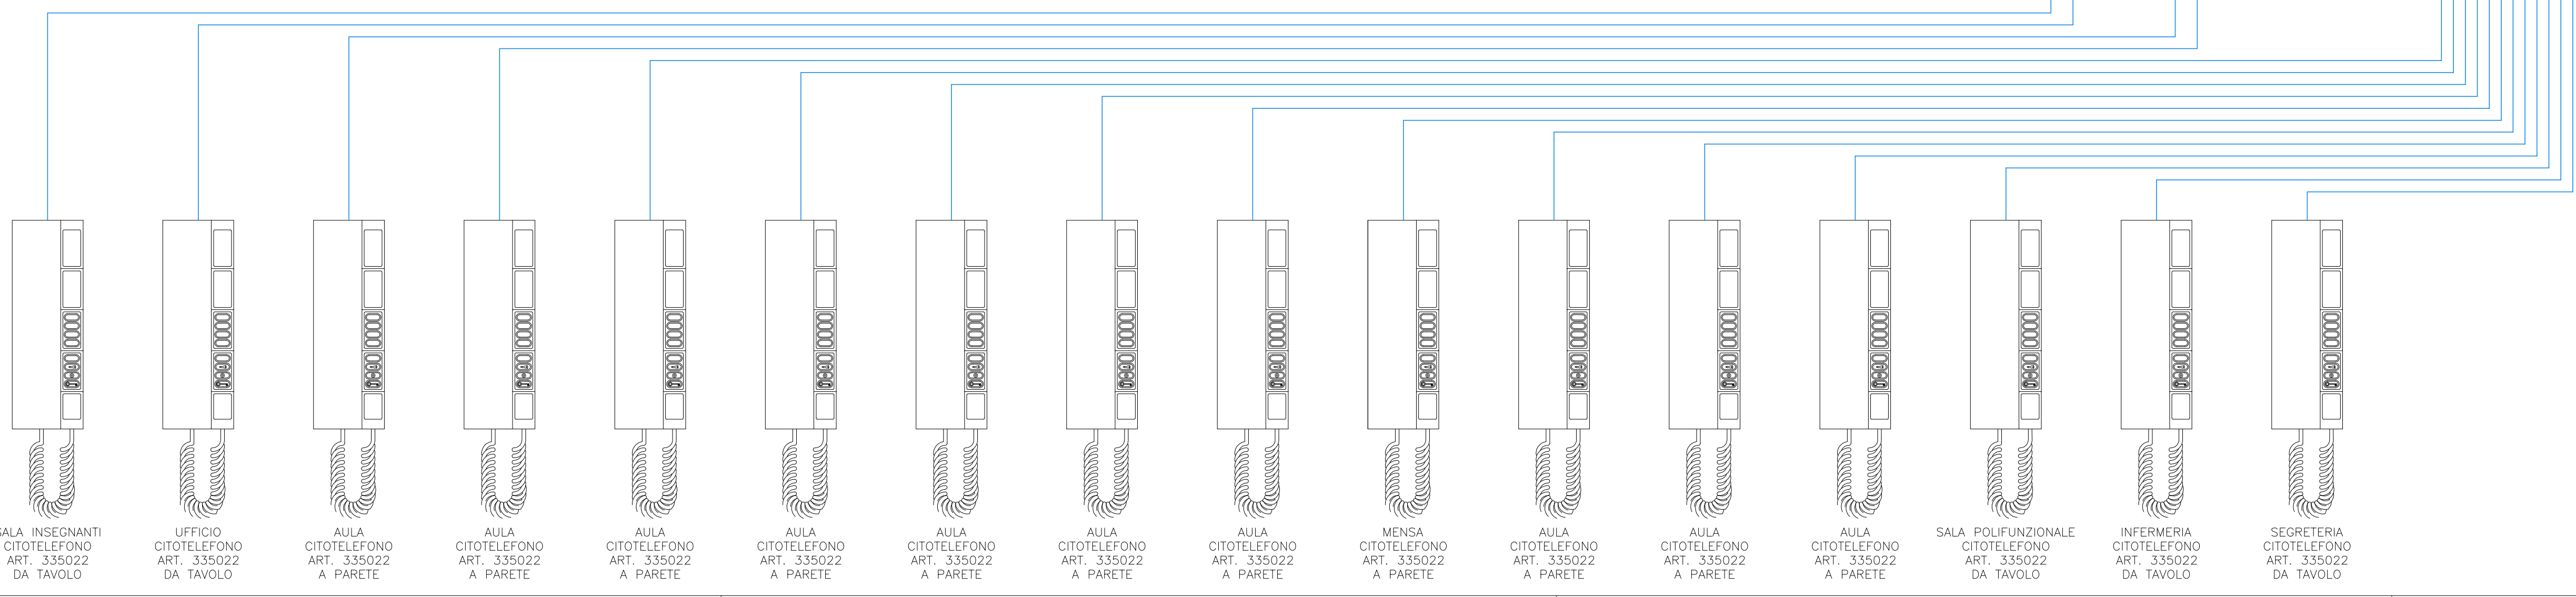


LEGENDA

	QUADRO ELETTRICO (SIMBOLO GENERICO)
	PRESA TRASMISSIONE DATI C.E.D.
	PRESA TELEFONICA

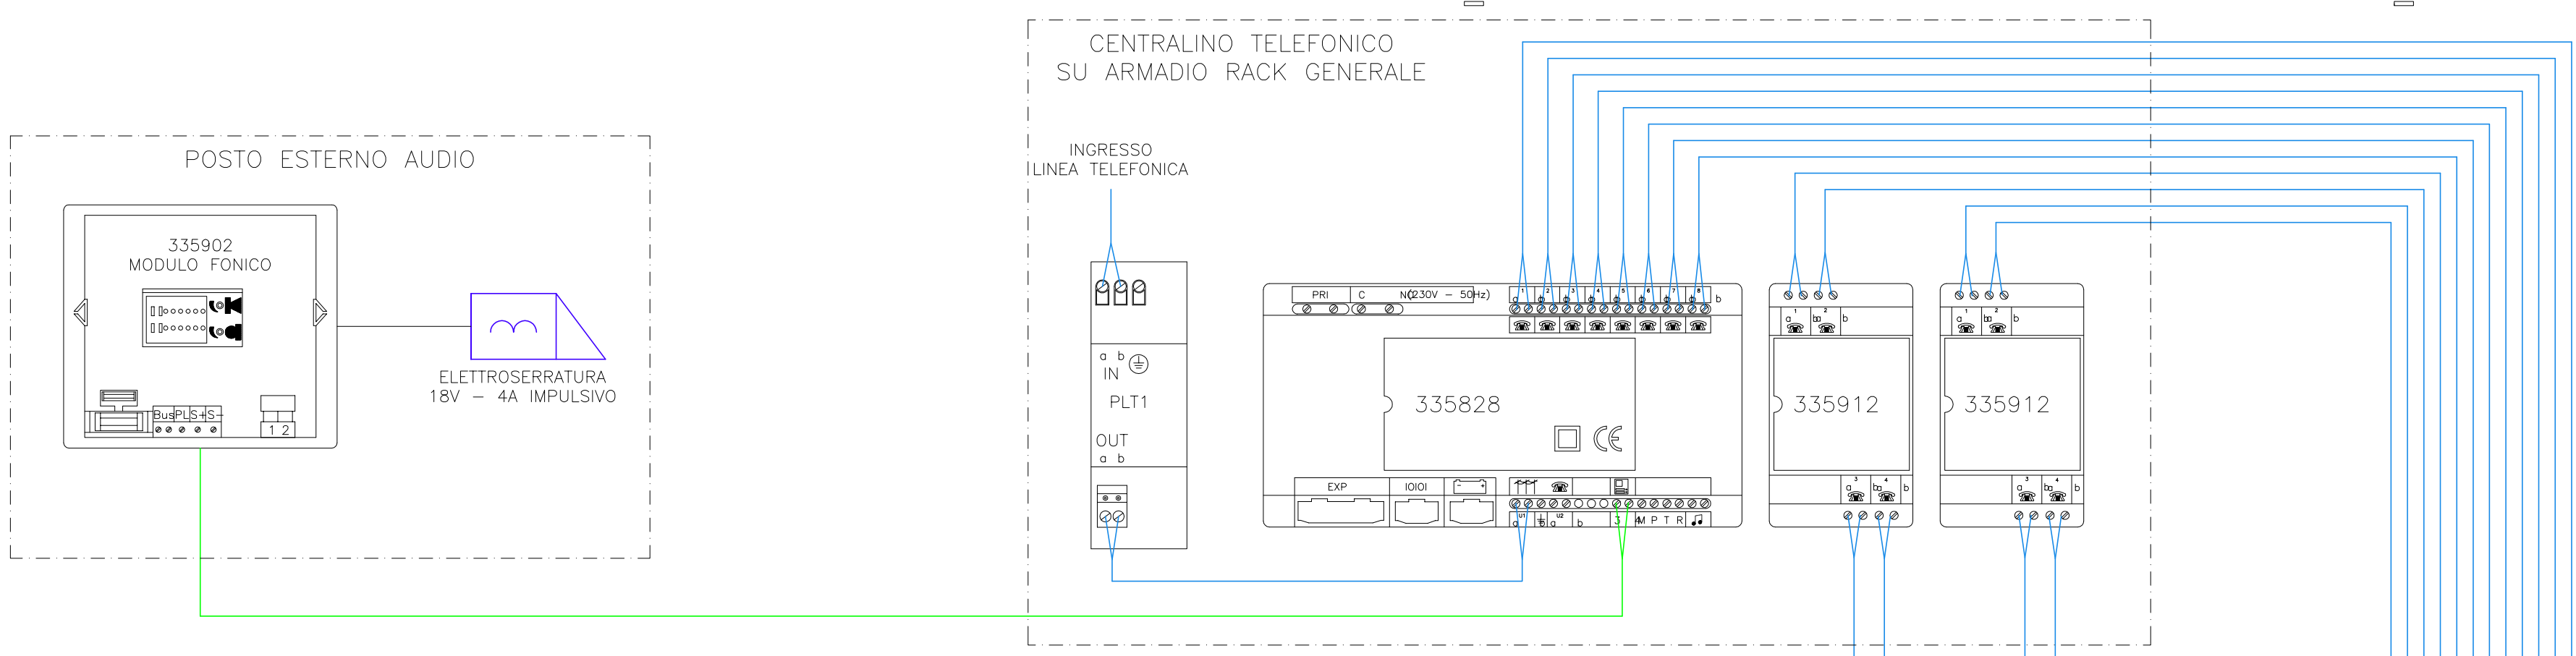

IL COMMITTENTE
AMMINISTRAZIONE DI MALO

COMUNE DI MALO
PROVINCIA DI VICENZA

I PROGETTISTI
ATI "A31 work@im"
 PAOLO CENSI
 LUCA PELLEGRINI
 LUCA MENEZZO
 MARCO DELLAI
 PAOLO MOSELE

NUOVA SCUOLA PRIMARIA
CON CENTRO POLIFUNZIONALE A
MOLINA DI MALO

PROGETTO ESECUTIVO
 data: 07 Settembre 2011

LOCALIZZAZIONE
 Viale dell'Industria

TAVOLA N.
D.27.1.

SCALA
 1:100

OGGETTO
IMPIANTI SPECIALI
IMPIANTO TRASMISSIONE DATI C.E.D.
IMPIANTO TELEFONICO

IL RESPONSABILE UNICO
DEL PROCEDIMENTO
GEOM. GIOVANNI TONIOLO

Il committente con la firma che segue dichiara di dare il suo consenso al trattamento dei dati personali inclusi nella presente domanda ed allegati, e di quelli che in futuro verranno raccolti in forma scritta, secondo quanto previsto dall'art. 11 della legge n. 30/1963. A termini di legge ci riserviamo la proprietà di questo elaborato grafico con divieto di riprodurlo anche parzialmente, o comunque renderlo noto a terzi o a altro concorrente senza nostra esplicita autorizzazione.