



PLANIMETRIA GENERALE DEL PIANO INTERRATO

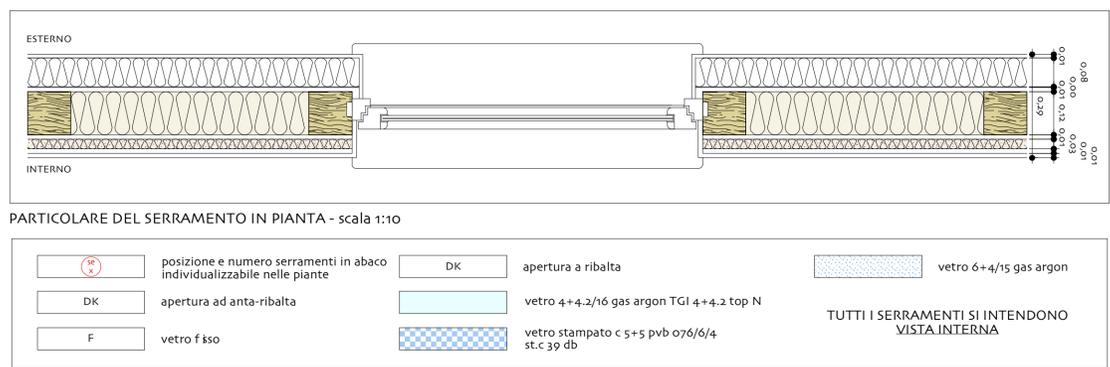

LEGENDA - ABACO SERRAMENTI

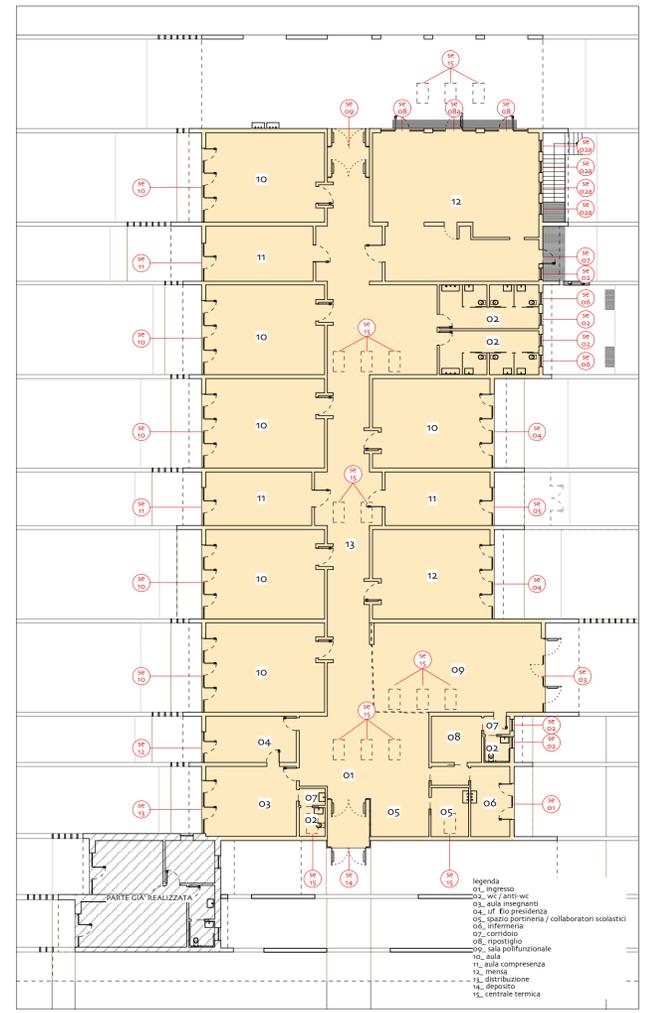

IL COMMITTENTE
AMMINISTRAZIONE DI MALO

COMUNE DI MALO
 PROVINCIA DI VICENZA

I PROGETTISTI
ATI "A31 worke@m"
 PAOLO CENSI
 LUCA PELLEGRINI
 LUCA MENEGUZZO
 MARCO DELLAI
 PAOLO MOSELE

**NUOVA SCUOLA PRIMARIA
 CON CENTRO POLIFUNZIONALE A
 MOLINA DI MALO**

PROGETTO DEFINITIVO
 data: 07 Settembre 2011
 aggiornata a Novembre 2011

LOCALIZZAZIONE
 Viale dell'Industria

TAVOLA N.
D.14.2.

SCALA
 1:50

OGGETTO
ABACO SERRAMENTI ESTERNI

IL RESPONSABILE UNICO
 DEL PROCEDIMENTO
GEOM. GIOVANNI TONIOLO

Il committente con la firma che segue dichiara di dare il suo consenso al trattamento dei dati personali inclusi nella presente domanda ed allegati, e di quelli che in futuro verranno richiesti in forma scritta, secondo quanto prescritto all'art. 11 della legge n. 675/96. A termini di legge ci riserviamo la proprietà di questo elaborato grafico con divieto di riprodurlo anche parzialmente, e comunque renderlo noto a terzi o a ditte concorrenti senza nostra esplicita autorizzazione.

A31