



PLANIMETRIA CON INDIVIDUAZIONE STANDARD URBANISTICI LOTTI PRIVATI E AREE IN CESSIONE

1:200

LEGENDA	
	VIABILITA' ENTRO AMBITO MQ. 495 FUORI AMBITO MQ. 91 MQ. 586,00
	PARCHEGGI PUBBLICI MQ. 90,00
	PARCHEGGI LOTTI MQ. 169,00
	VERDE PUBBLICO MQ. 165,00
	ISOLA ECOLOGICA MQ. 19,00
	MARCIAPIEDI MQ. 196,00
TOTALE AREE DA CEDERE MQ. 1.225,00	

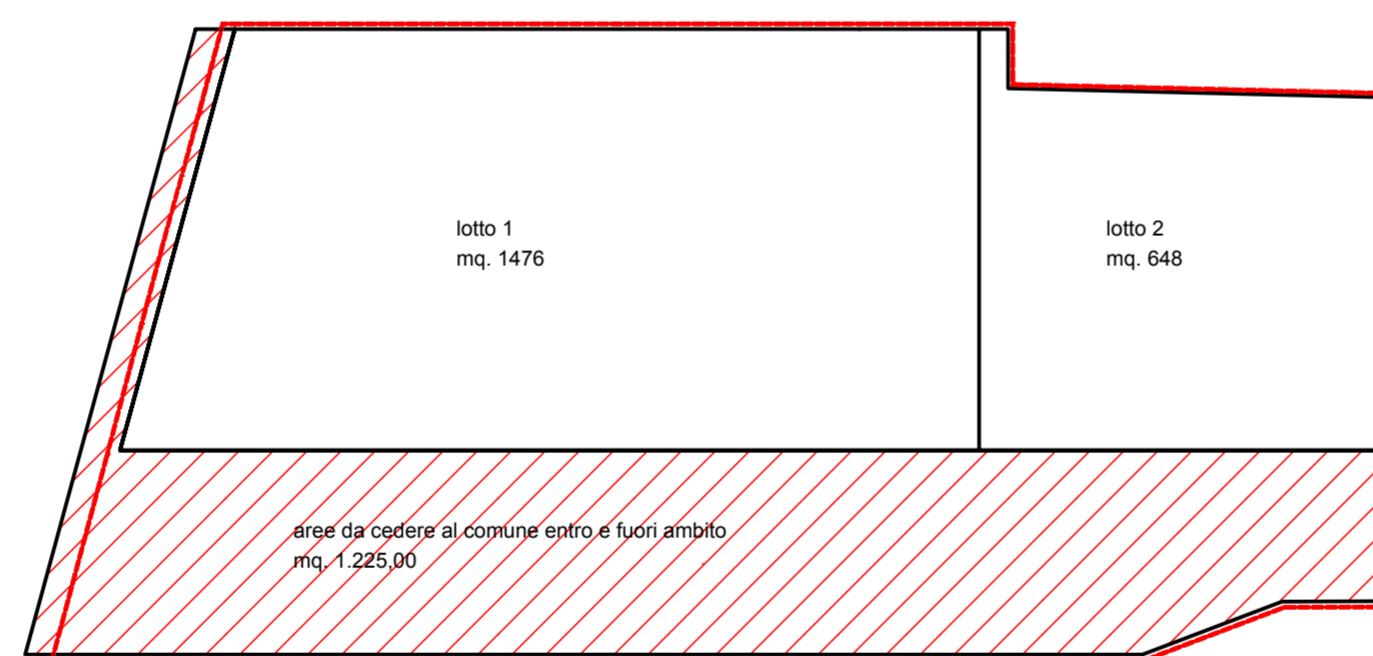


PLANIMETRIA 1:500

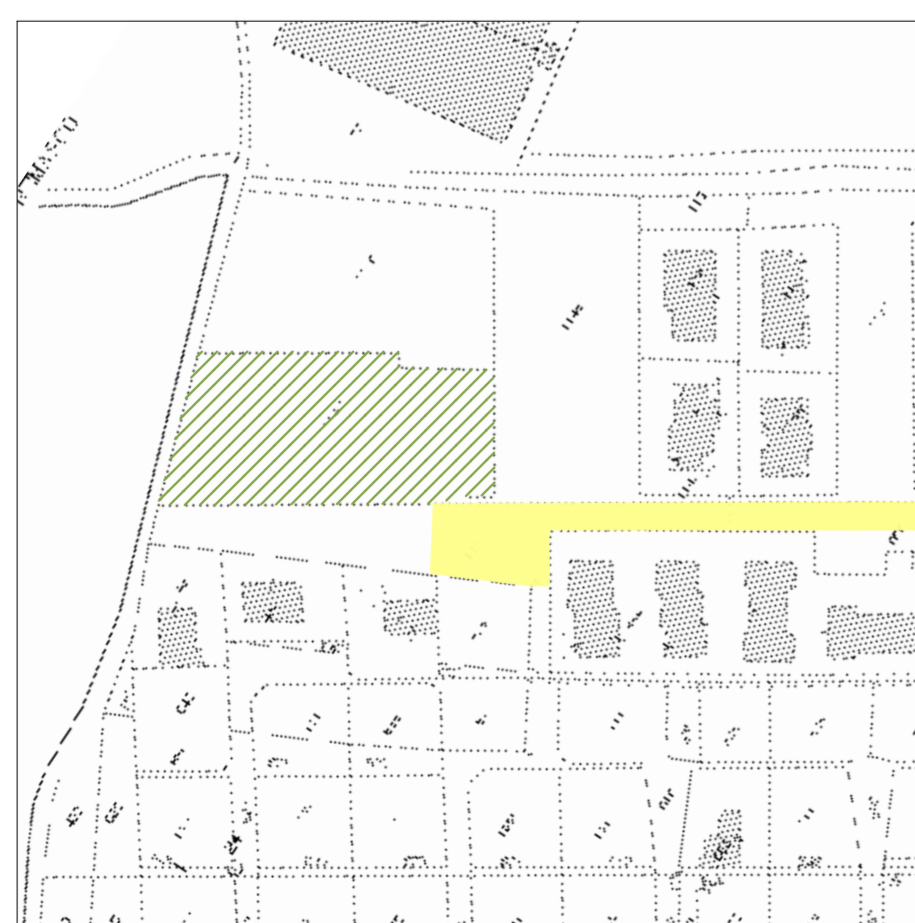

PLANIMETRIA CATASTALE 1:200
COMUNE DI MALO F. 3° MAPP. N. 1147



ESTRATTO DI P.I. VIGENTE 1:2000
COMUNE DI MALO Z.T.O. C2.1/7

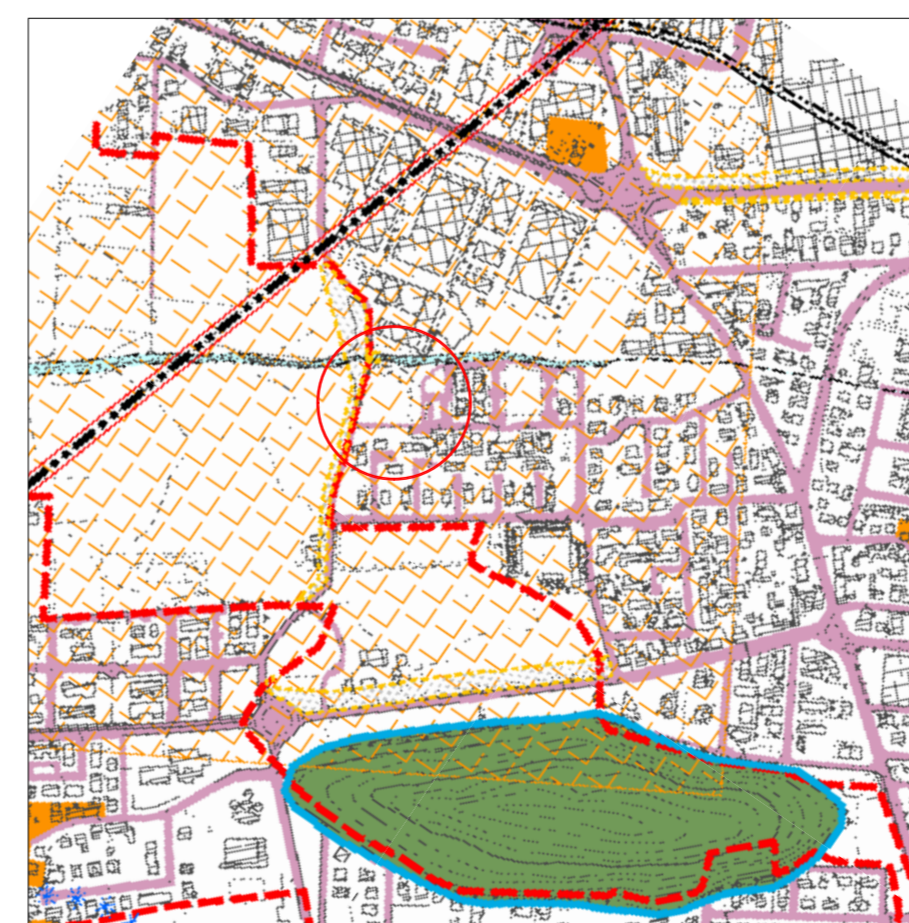

P.A.T. 1:10.000 agrocenturiato art.16

PIANO DI LOTTIZZAZIONE "MARONCELLI 2"

COMUNE DI MALO PROVINCIA DI VICENZA

DITTA LOTTIZZANTE : CARLI COSTRUZIONI S.R.L.

OGGETTO : PIANO DI LOTTIZZAZIONE "MARONCELLI 2"

ELABORATO : PLANIMETRIA AREE DA CEDERE AL COMUNE

scala 1:200 PROGETTISTA Arch. Gilberto Sette
data via Lago di Lugano, 27
Schio, 16/11/2015 36015 Schio - VI tel. 0445 500065

COLLABORATORI
Geom. Mattiello G. Lorenzo via Pio X, 207
36013 Piovone R. - VI tel. 0445 511321
Arch. Bardin Monica via Belvedere, 24
36013 Piovone R. - VI cell. 3383858071

13

A termini di legge ci riserviamo la proprietà di questo elaborato grafico con divieto di riprodurlo anche parzialmente, e comunque renderlo noto a terzi o a ditte concorrenti senza nostra esplicita autorizzazione.