COMUNE DI MALO
Provincia di Vicenza

P. I.

Elaborato: 13 | 2 | 3a

Scala: 1:2000

PROGETTO S.P. 46

PROGETTO SPECIALE

Il Sindaco
Antonio Antoniazzi

Settore Assetto del Territorio
Servizio Pianificazione
Giovanni Segalla
Giuseppe Arlusio
Daniele Sbalchiero

ATP
ARCHISTUDIO, Marisa Fantin
SISTEMA S.n.c., Francesco Sbetti
I.ICEO, Filippo Baratto
Elisabetta Tescari

GRUPPO DI LAVORO
Marisa Fantin
Francesco Sbetti
Martina Caretta
Francesca Maccarone
Filippo Baratto
Elisabetta Tescari

APPROVAZIONE
Delibera GRV n. 1306 del 26/05/2008

ENTRATA IN VIGORE
09/07/2008

DATA aprile 2014

LEGENDA

LEGENDA

- Ambito di Intervento Unitario
- interventi puntuali di progetto (vedi N.T.A.)

ACCESSI

- accessi residenziali esistenti
- accessi non residenziali esistenti
- accessi di progetto
- arretramento degli accessi

PERCORSI

- marciapiedi e/o piste ciclabili esistenti
- piste ciclopedonali esistenti non in territorio comunale
- fossi/canali di scolo acque meteoriche
- intersezioni viarie e viabilità esistenti
- piste ciclopedonali di progetto
- percorsi ciclopedonali di progetto
- intersezioni viarie e viabilità di progetto

ATTRAVERSAMENTI

- a raso esistenti
- sottopassi esistenti
- a raso di progetto

PARCHEGGI

- parcheggi privati esistenti
- parcheggi pubblici esistenti
- parcheggio cicli esistenti
- parcheggi pubblici di progetto
- parcheggio cicli di progetto
- fermata autobus

ELEMENTI PUNTUALI PREGIO

- fronti degradati
- fronti di pregio
- elementi puntuali detrattori
- elementi puntuali di pregio

ELEMENTI AMBIENTALI PAESAGGISTICI
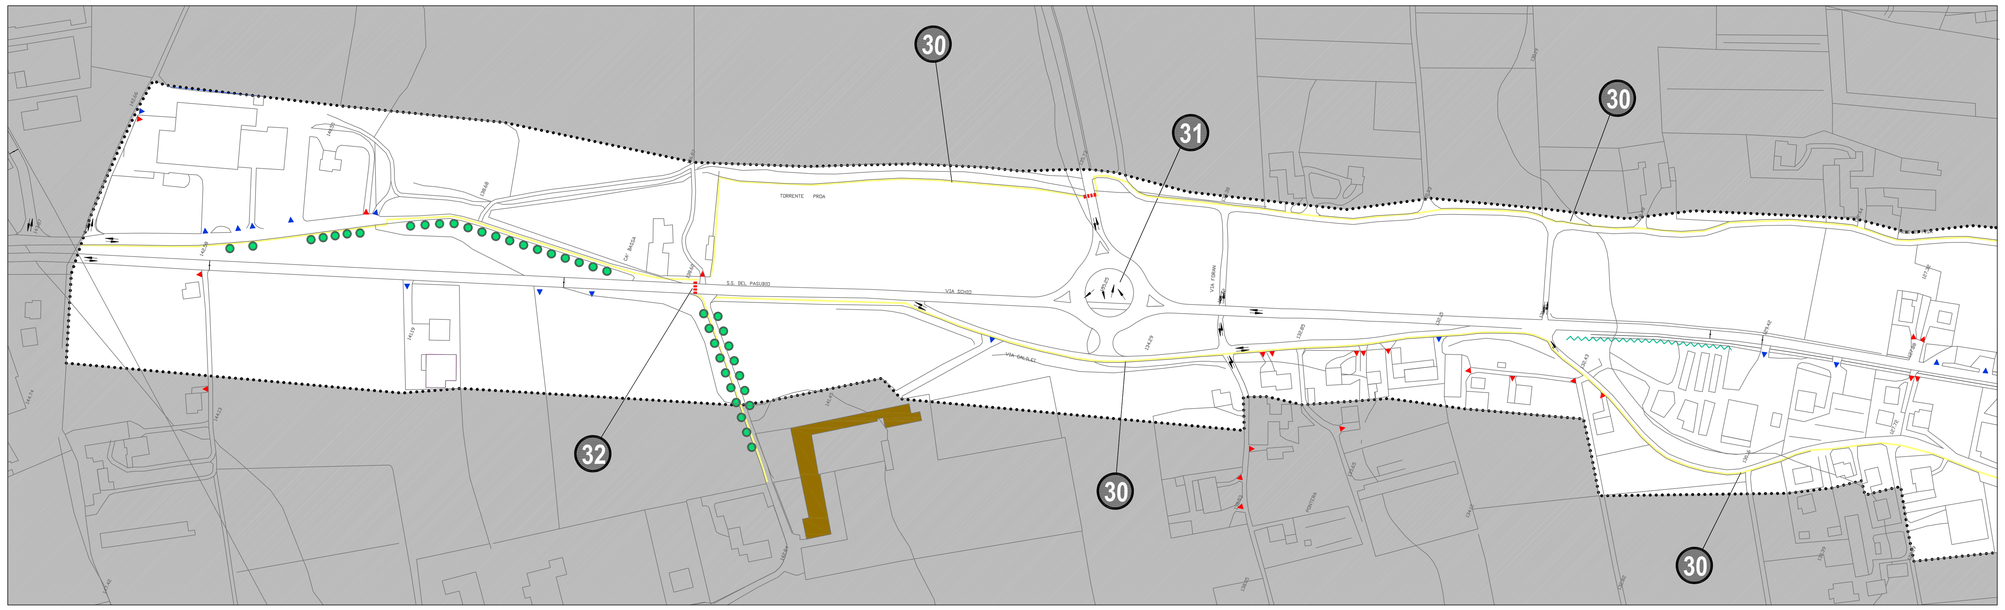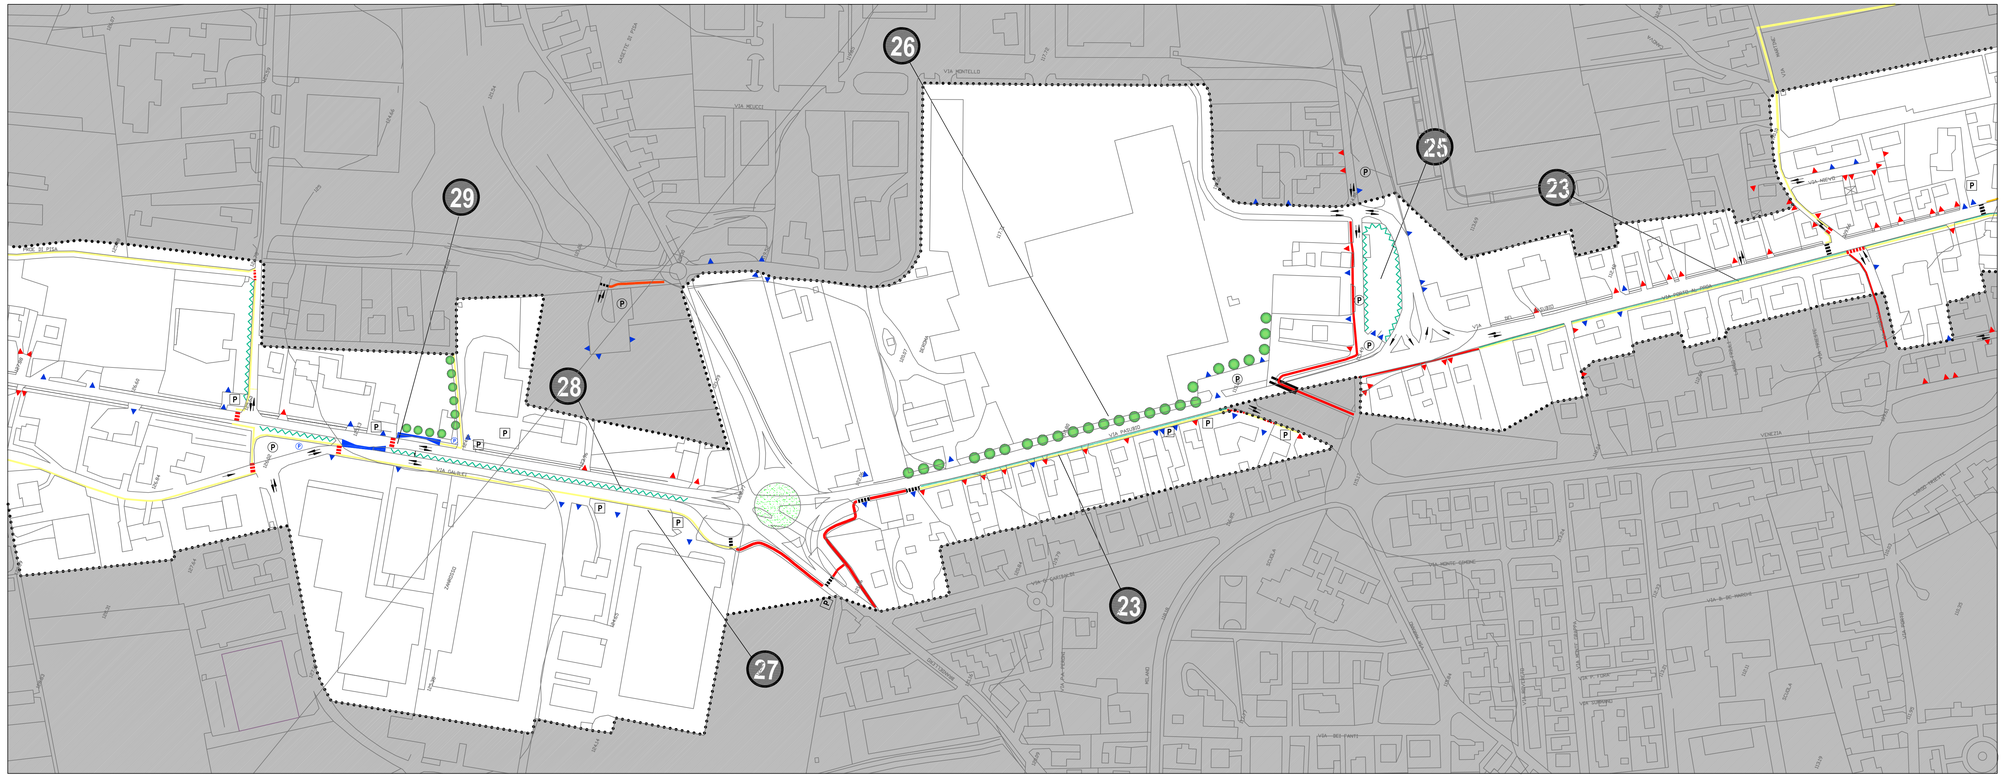
- coni visivi di interesse paesaggistico
- filari alberati
- mascheramenti vegetali
- siepi vegetali continue
- mitigazione ambientale attraverso recinzioni verdi