
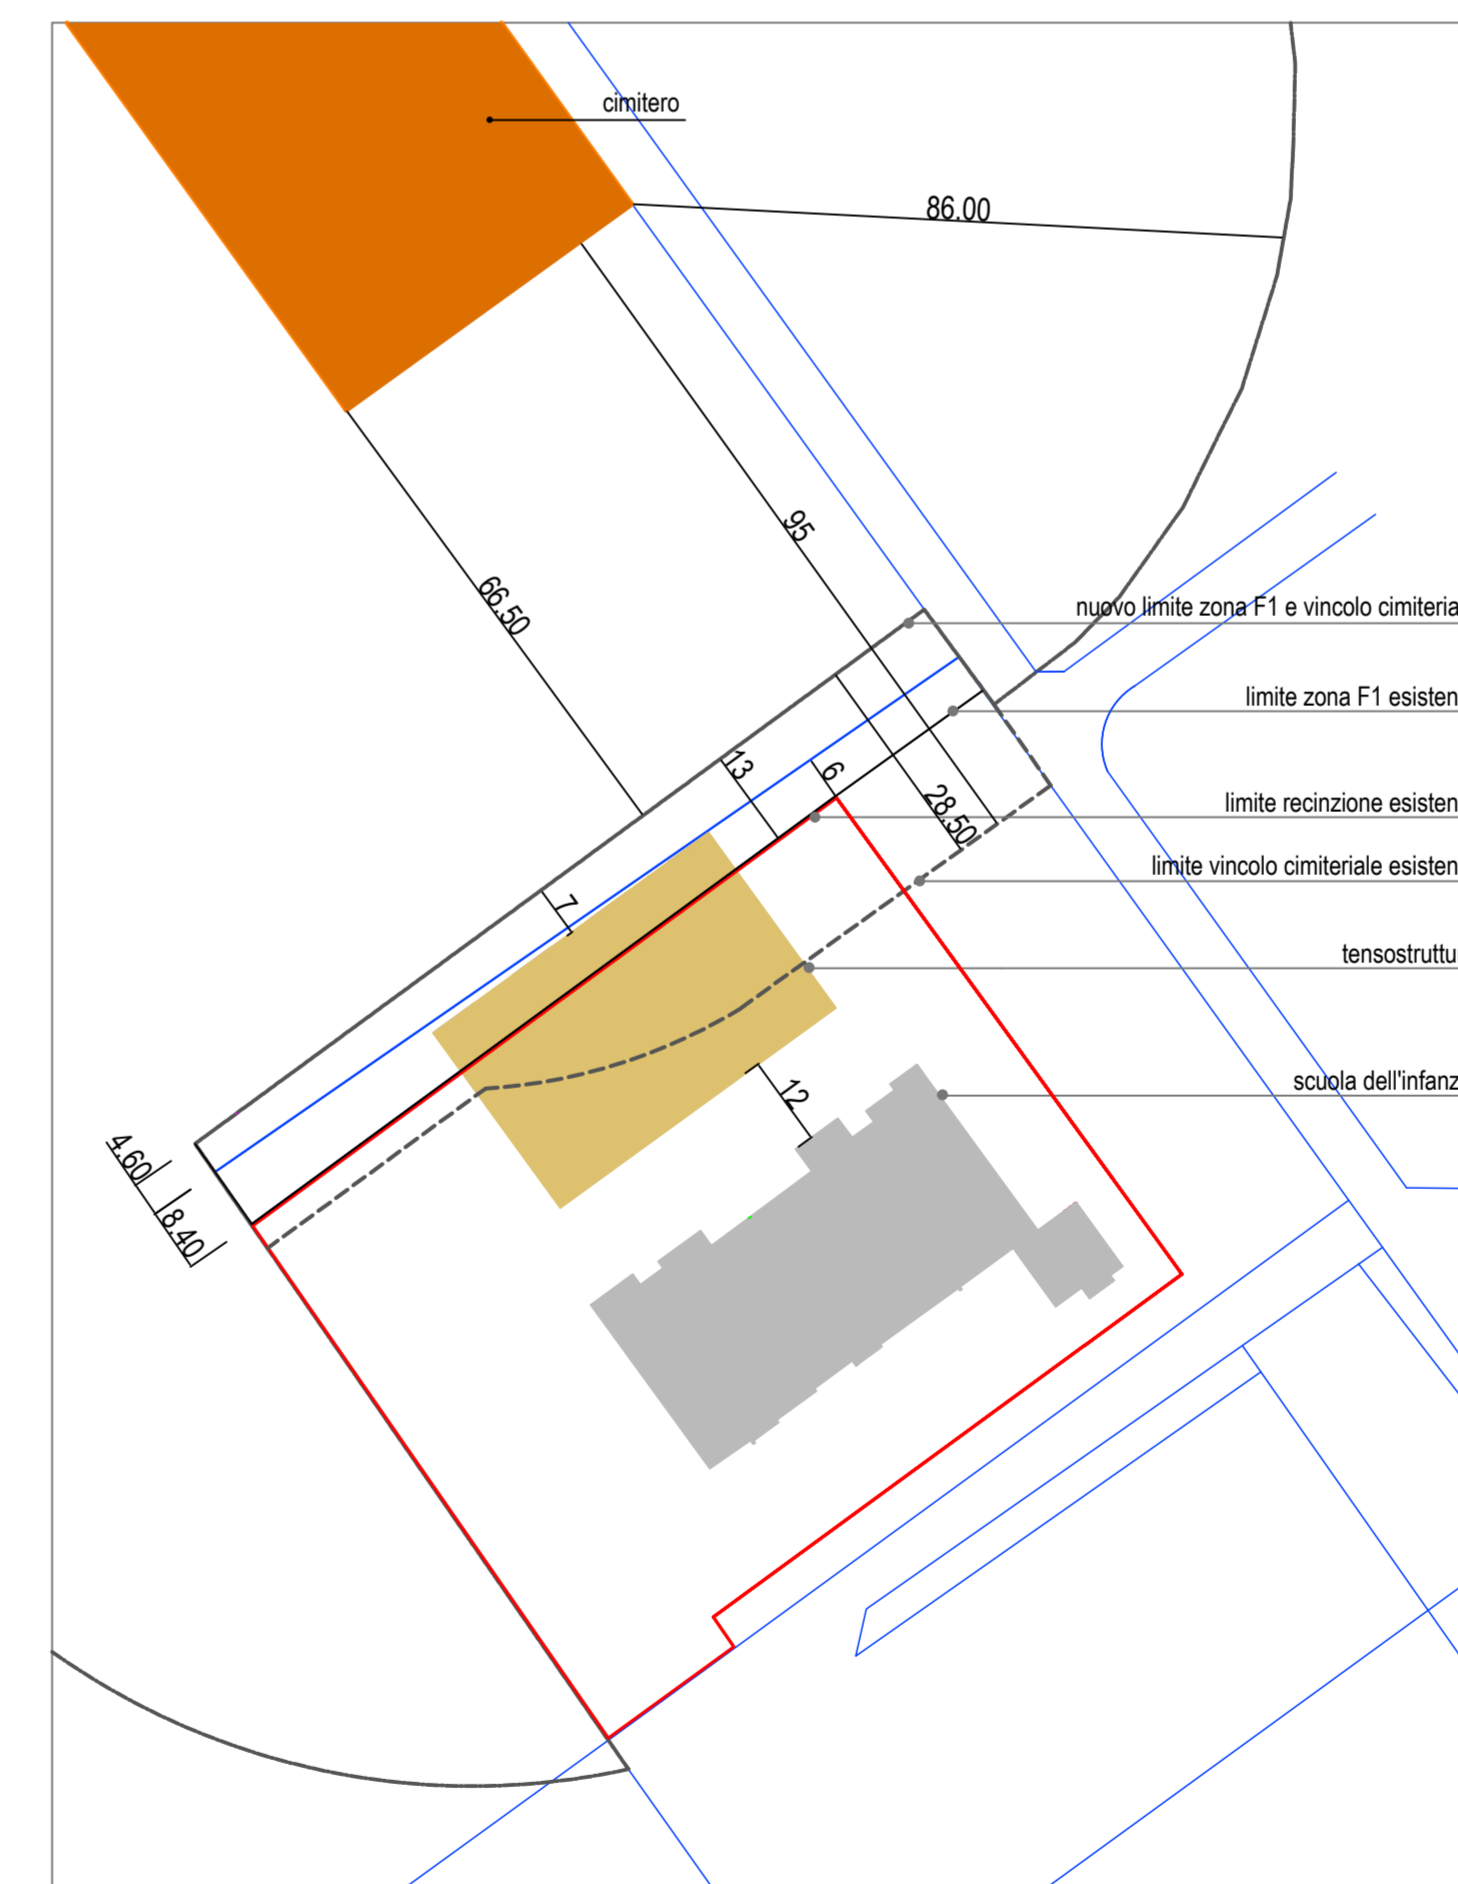
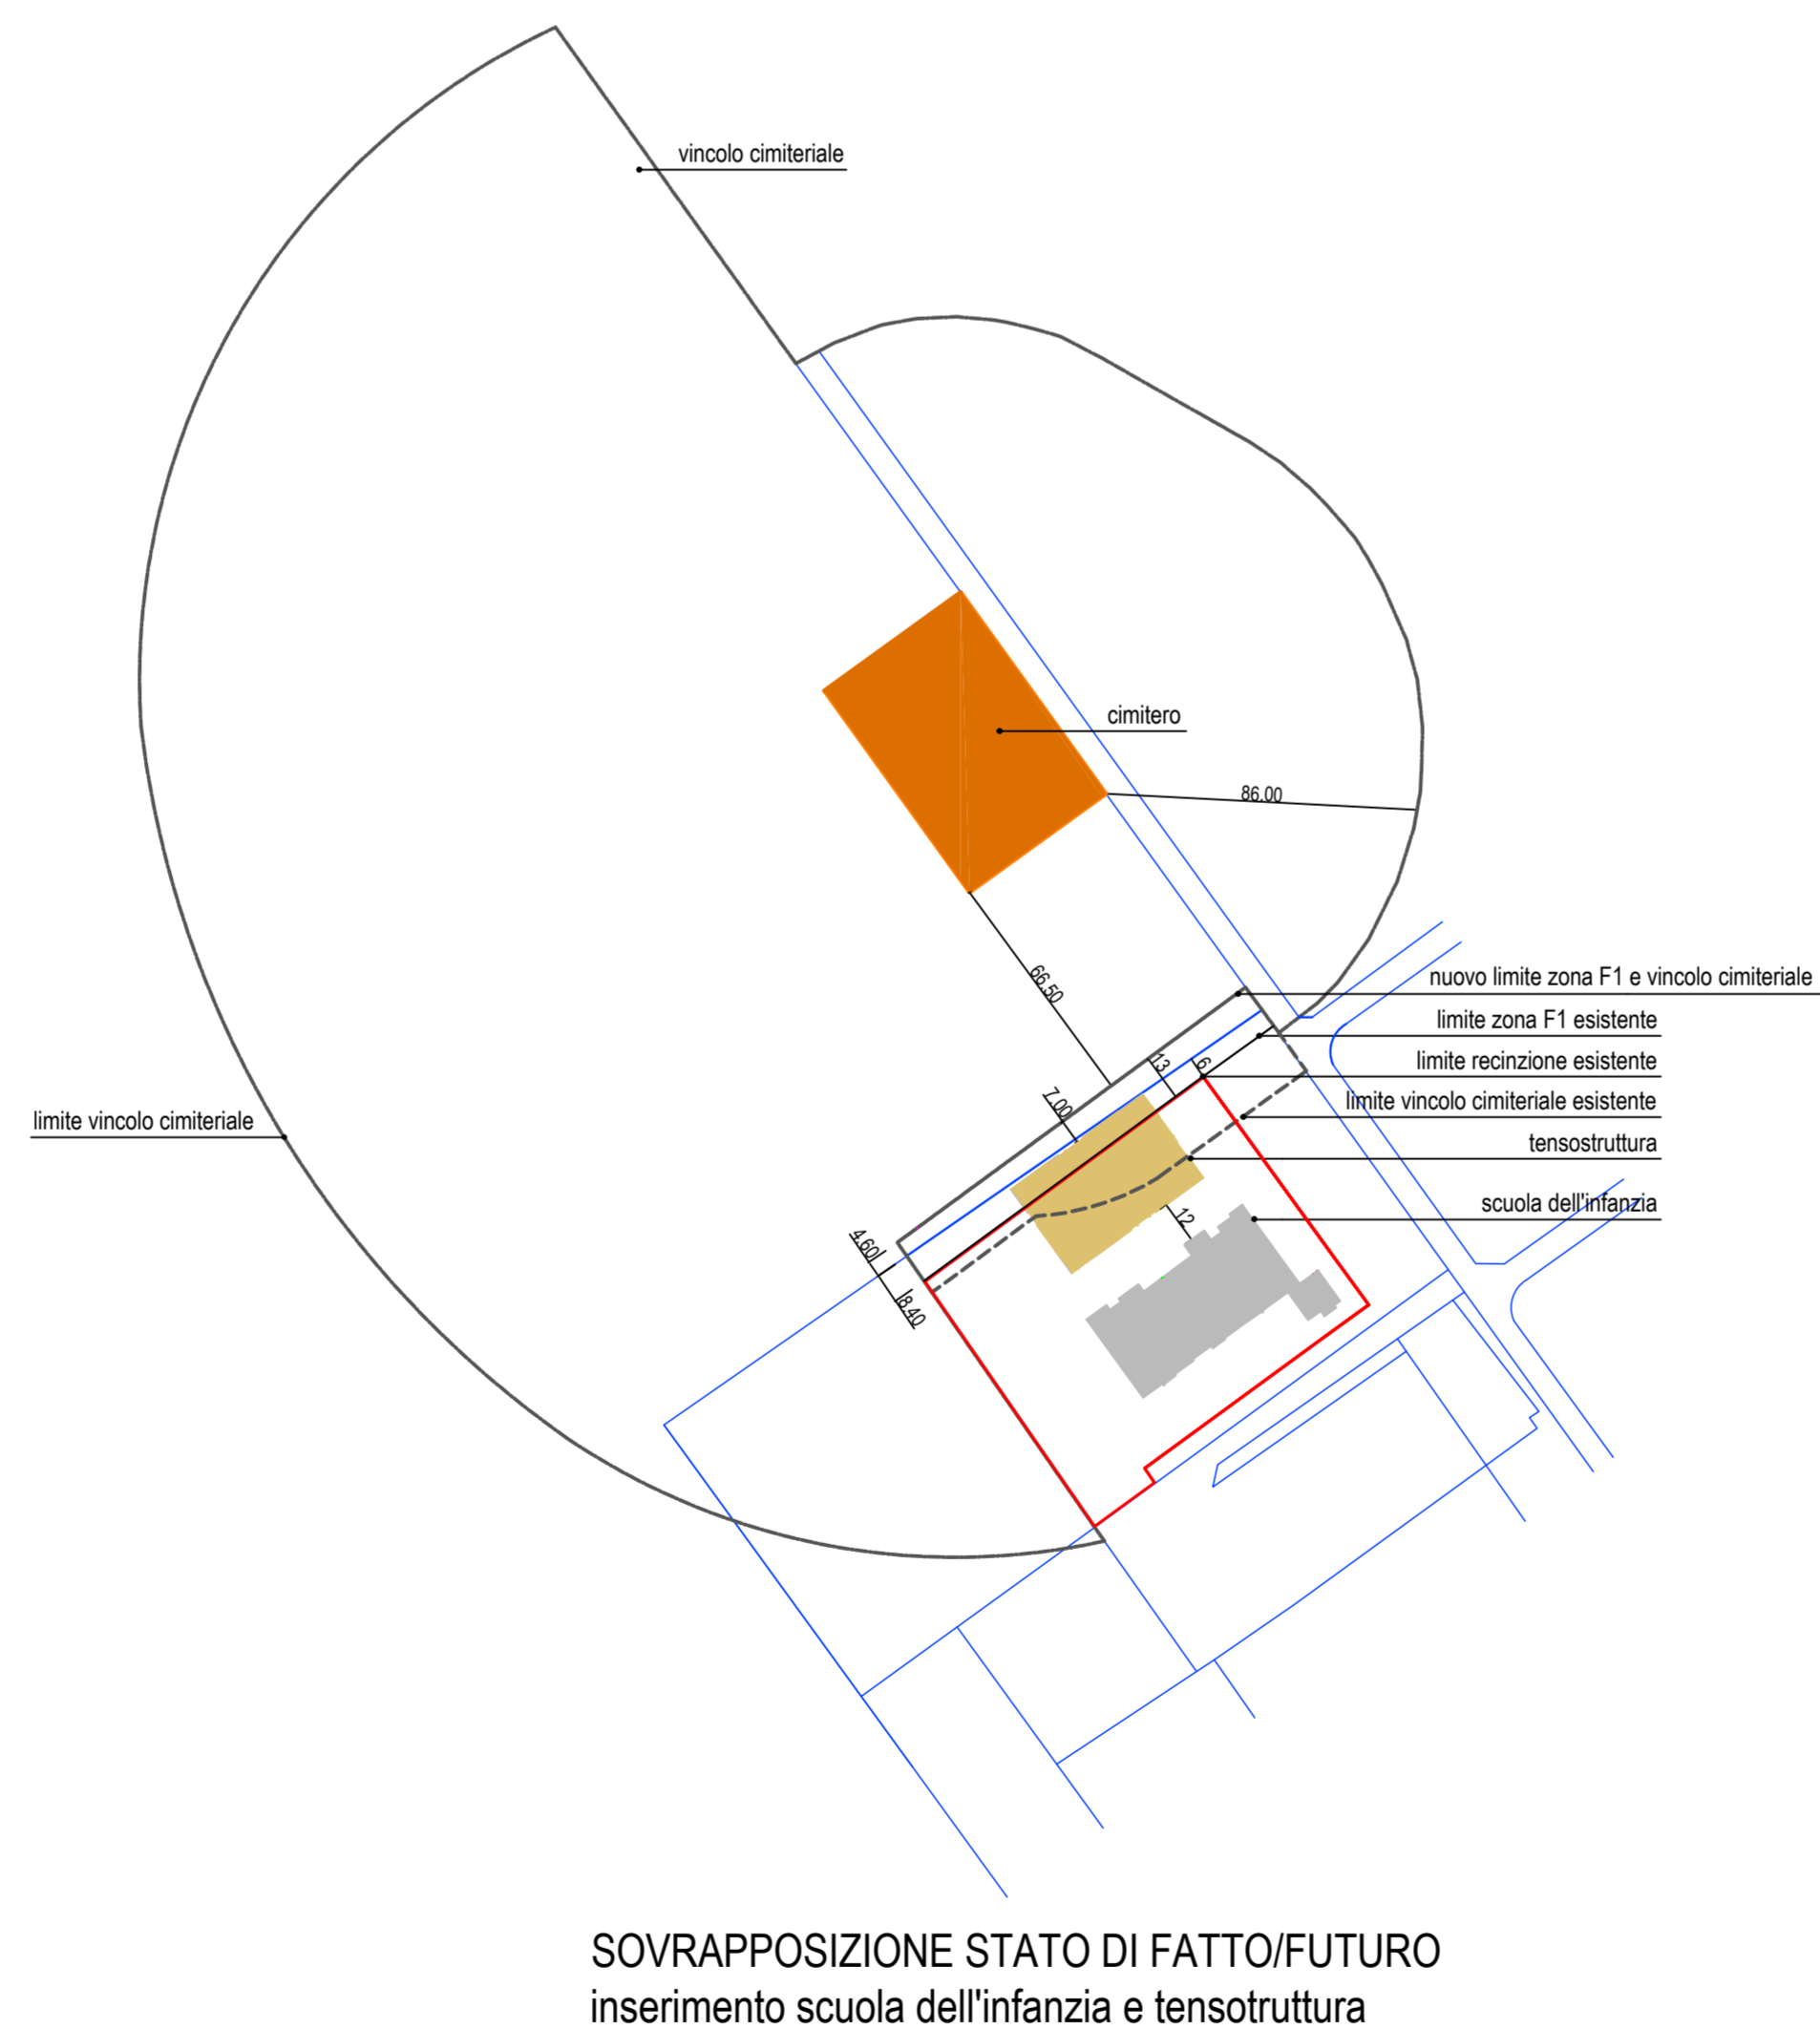


ESTRATTO PIANO DEGLI INTERVENTI VIGENTE

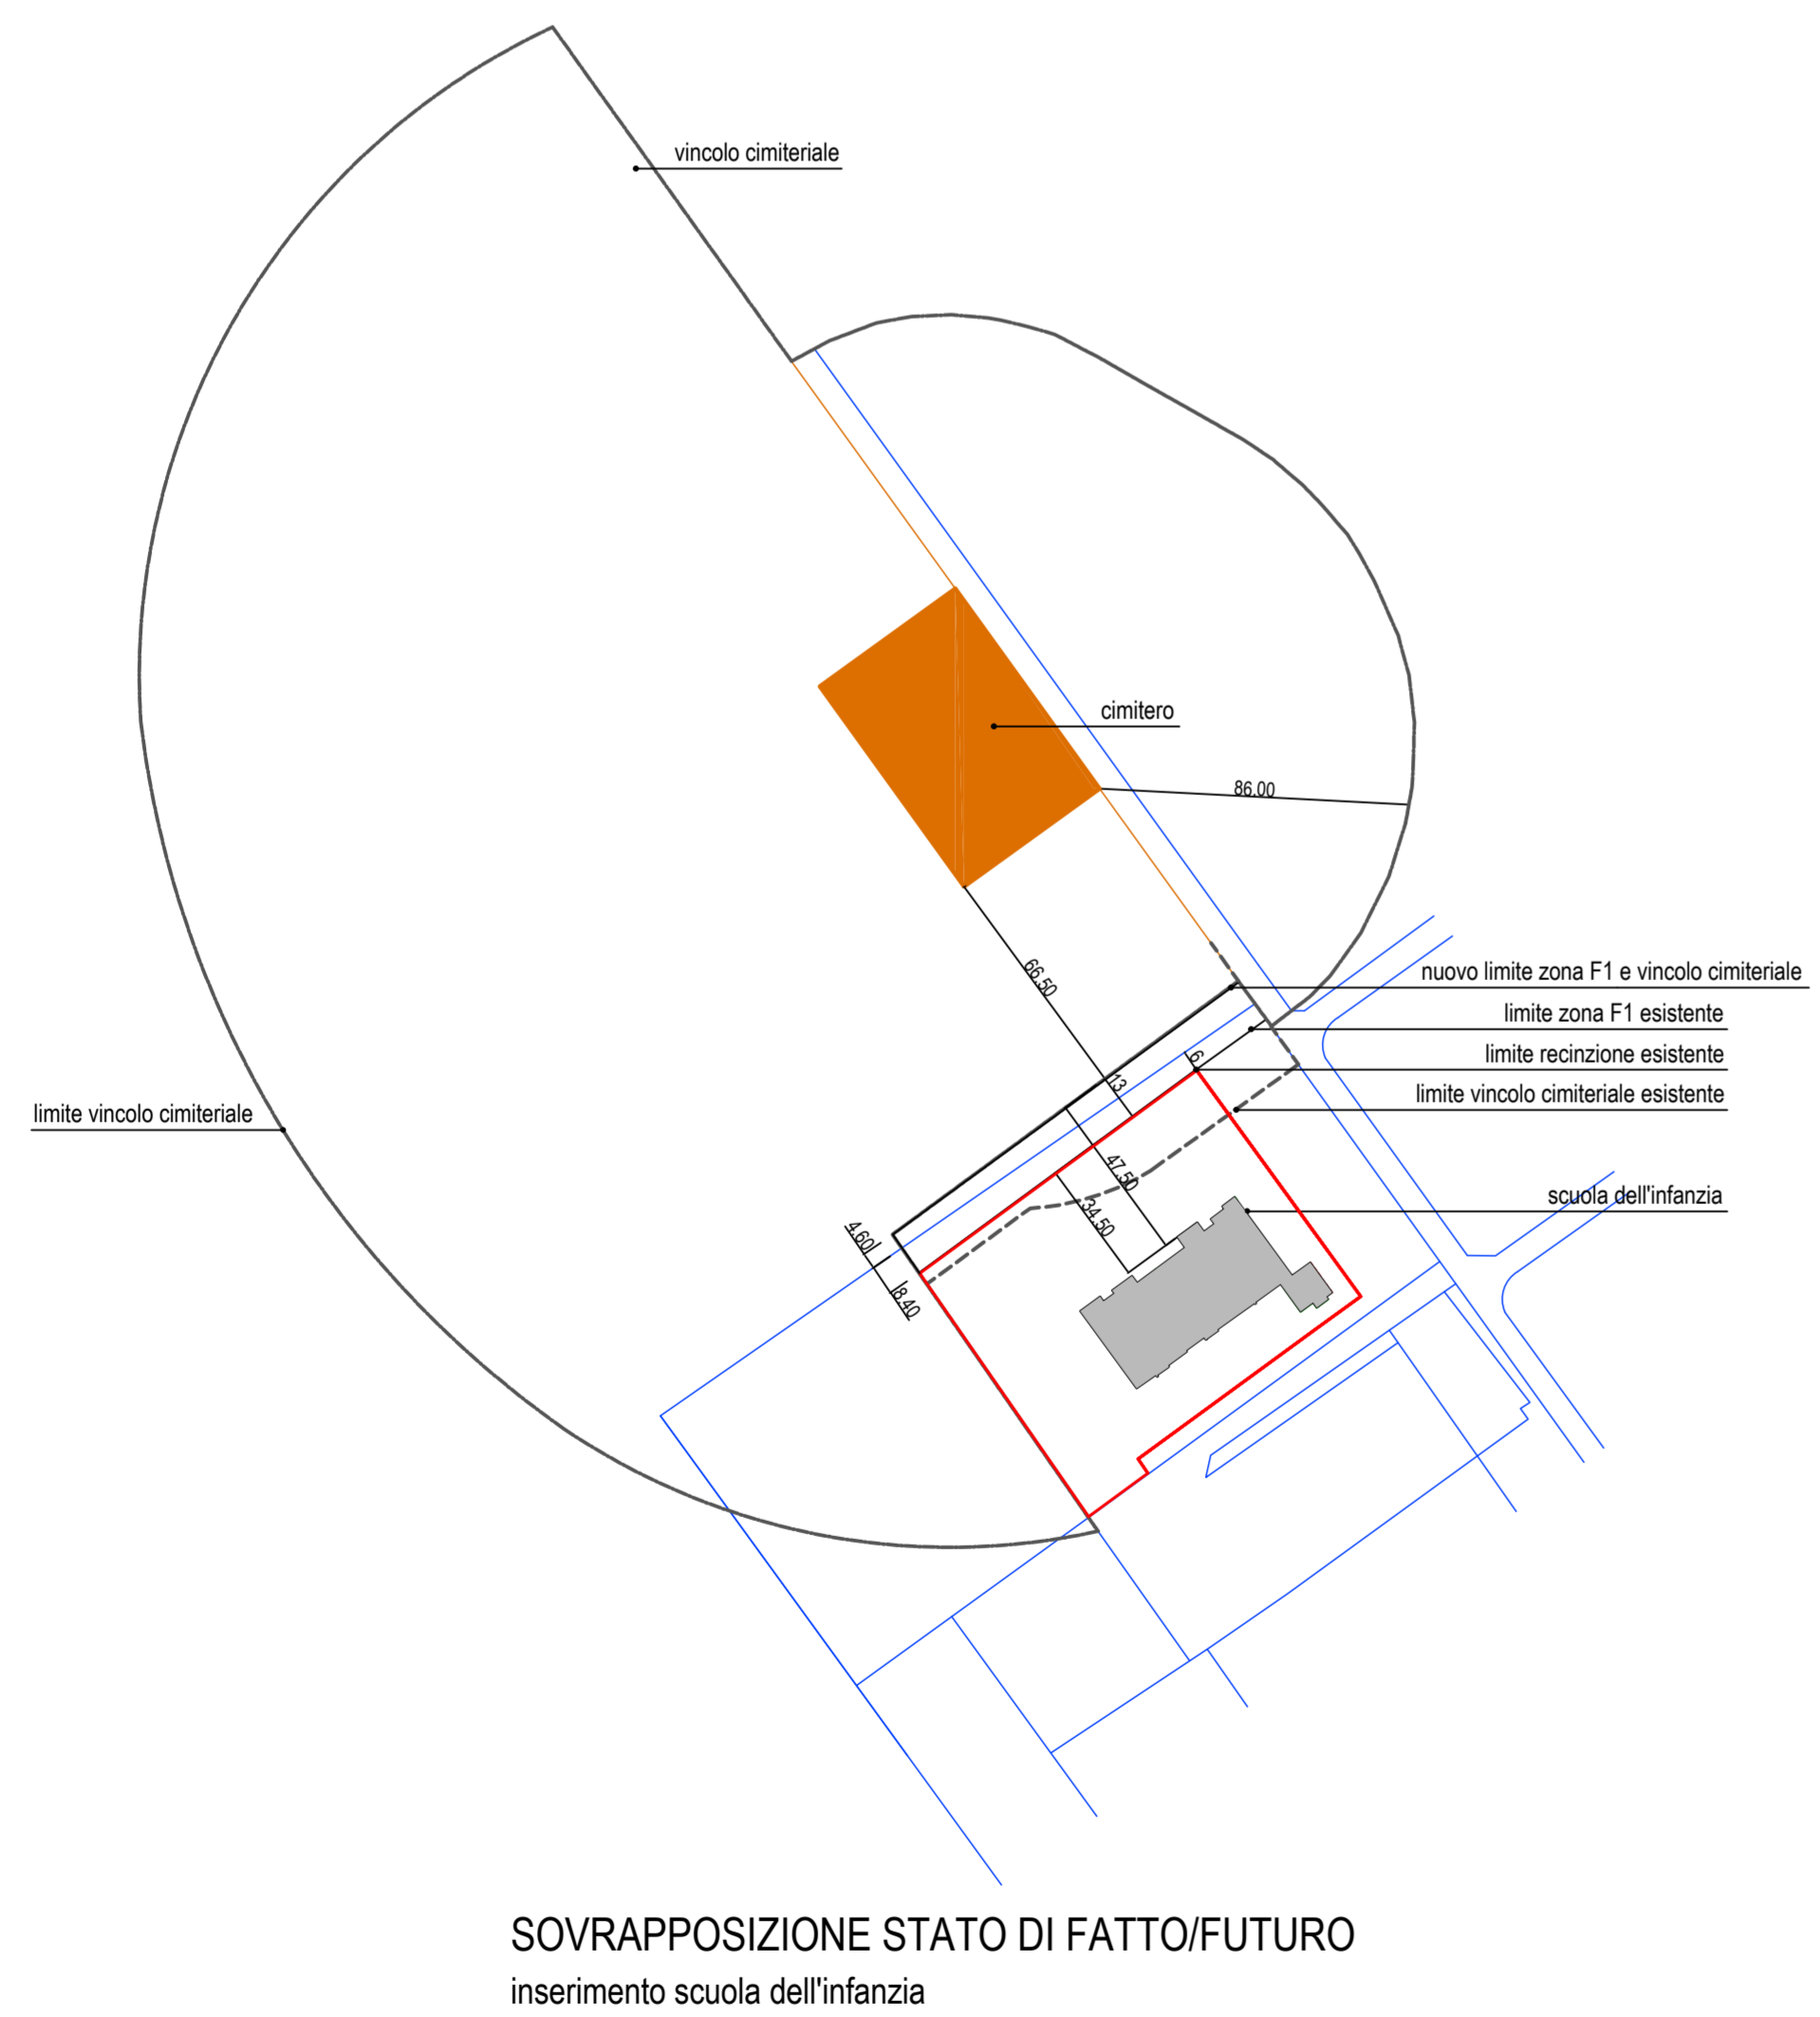

SOVRAPPOSIZIONE STATO DI FATTO/FUTURO  
inserimento scuola dell'infanzia

SOVRAPPOSIZIONE STATO DI FATTO/FUTURO  
inserimento scuola dell'infanzia e tensostuttura

SOVRAPPOSIZIONE STATO DI FATTO/FUTURO  
inserimento scuola dell'infanzia e tensostuttura sc. 1:1000

**COMUNE DI MALO**

Centro polifunzionale a Molina di Malo, lotto n.2.  
Realizzazione palestra scolastica.  
Approvazione progetto di fattibilità con adozione di variante urbanistica.

**PROGETTO DI FATTIBILITA'**

TAV. N° **01** Variante urbanistica/riduzione vincolo cimiteriale

Scala: 1:2000/1:1000

NOTE:

Progettista: arch. Viviana Martini  
arch. Pierfrancesco Soldà  
Resp. unico del procedimento: geom. Giovanni Toniolo  
Direttore dei lavori:  
Approvato con delibera di Giunta Comunale n° ..... del .....  
File location: Data: settembre 2016

COMUNE DI MALO - Provincia di Venezia  
Via San Barnabè, 19 - 36034 Malo (VI) - Tel. 0445 955 251 Fax. 0445 955 211  
E-mail: ufficiocivico@governo.malo.it

**6** SERVIZIO EDILIZIA PUBBLICA