




PLANIMETRIA CON PIANO QUOTATO - PROGETTO 1:200

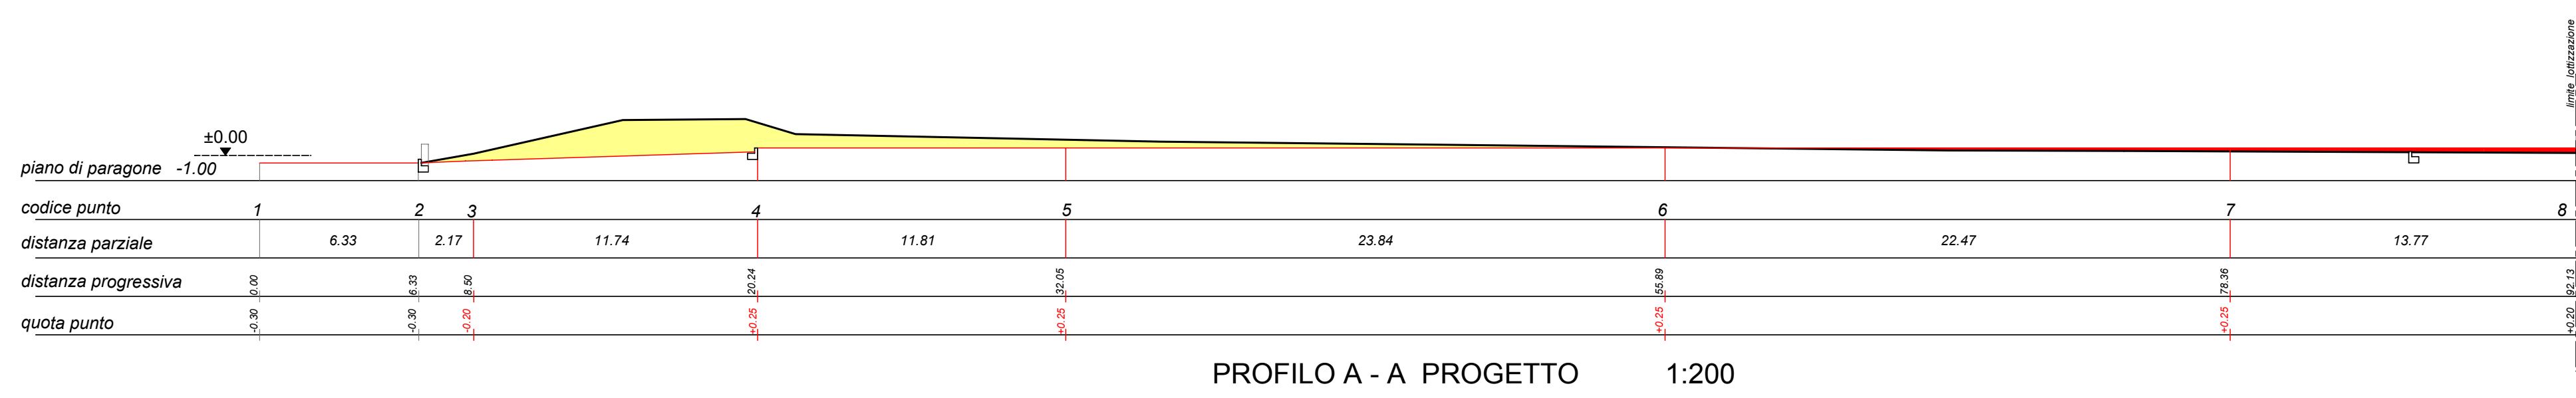


PROFILO A - A PROGETTO 1:200

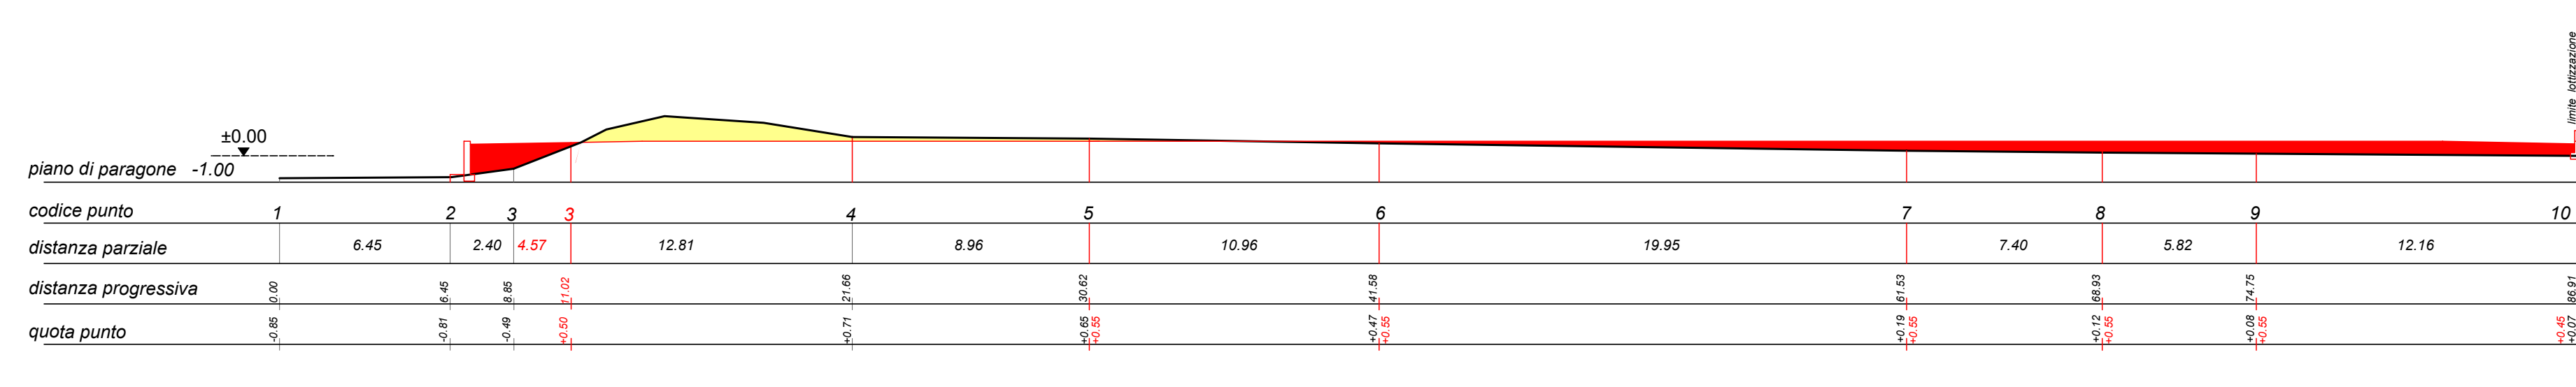

PROFILO B - B PROGETTO 1:200

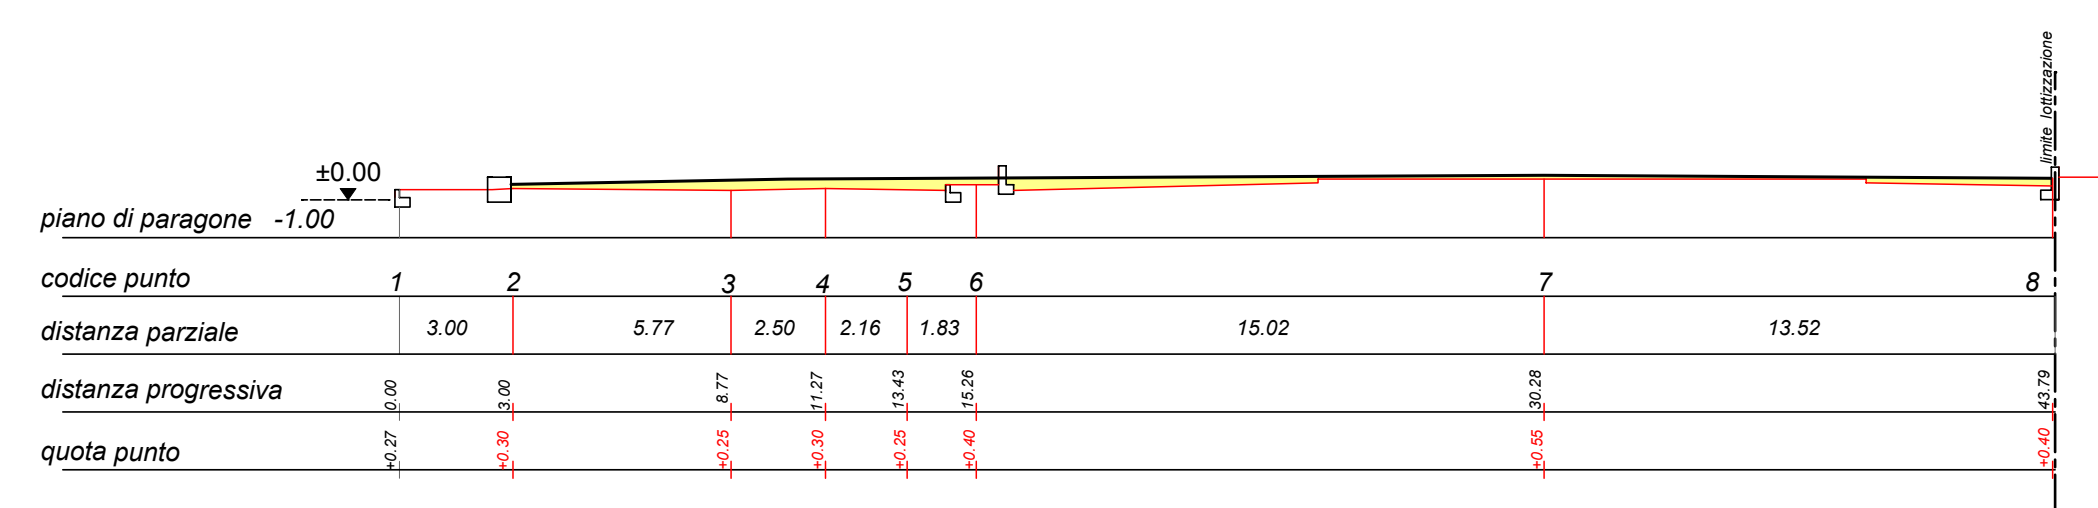

PROFILO C - C PROGETTO 1:200

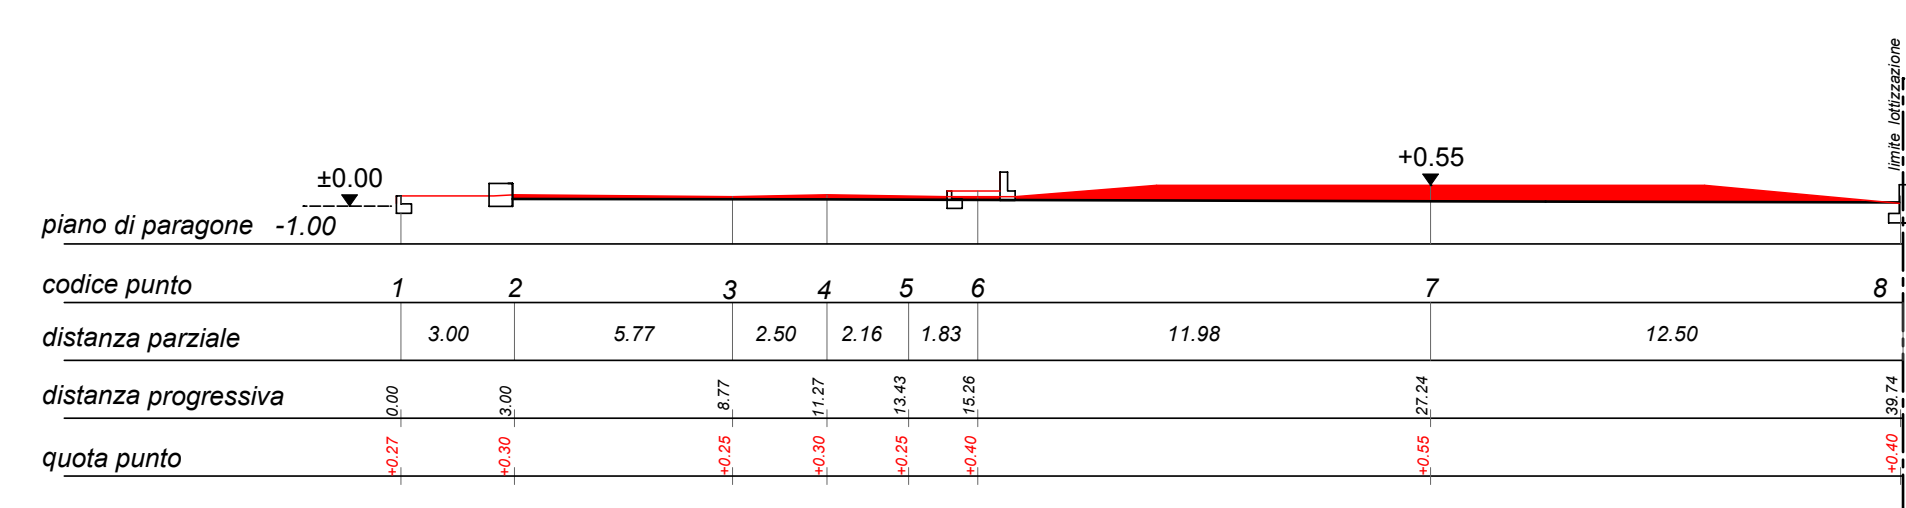

PROFILO D - D PROGETTO 1:200



PIANO DI LOTTIZZAZIONE "MARONCELLI 2"

COMUNE DI MALO PROVINCIA DI VICENZA

DITTA LOTTIZZANTE : CARLI COSTRUZIONI S.R.L.

OGGETTO : PIANO DI LOTTIZZAZIONE "MARONCELLI 2"

ELABORATO : STATO DI PROGETTO : PLANIMETRIA GENERALE CON INDICAZIONE DEGLI STERRI E DEI RIPORTI

scala 1:200 data Schio, 16/11/2015

PROGETTISTA Arch. Gilberto Sette via Lago di Lugano, 27 36015 Schio - VI tel 0445 500065

COLLABORATORI Geom. Mattiello G. Lorenzo via Pio X, 207 36015 Schio - VI tel 0445 511321 Arch. Bardin Monica via Belvedere, 24 36013 Piovene R. - VI cell. 3383856071

11

A termini di legge ci riserviamo la proprietà di questo elaborato grafico con divieto di riprodurlo anche parzialmente, e comunque renderlo noto a terzi o a ditte concorrenti senza nostra esplicita autorizzazione.