

Legenda


Zonizzazione acustica (D.G.R. n°4313/21 settembre 1993 e D.P.C.M. 14 novembre 1997)

- Classe I "aree particolarmente protette"
- Classe II "aree destinate ad uso prevalentemente residenziale"
- Classe III "aree di tipo misto"
- Classe IV "aree di intenso traffico urbano"
- Classe V "aree prevalentemente industriali"


Conti Acustiche (D.P.C.M. Novembre 1997)

- Classe I : rientrano in questa classe le aree nelle quali lo sviluppo rappresenta un elemento di base per la loro utilizzazione: aree ospedaliere, scolastiche, aree destinate al riposo ed allo svago, aree residenziali rurali, aree di particolare interesse culturale, parchi pubblici, ecc.
- Classe II : rientrano in questa classe le aree urbane densamente popolate, prevalentemente da traffico veicolare locale, con bassa densità di popolazione, con presenza di attività artigianali ed attività commerciali.
- Classe III : rientrano in questa classe le aree urbane interessate da traffico veicolare locale o da attraversamento, con media densità di popolazione con presenza di attività commerciali, uffici, con limitata presenza di attività artigianali e con assenza di attività industriali, aree rivierasche da traffico veicolare locale.
- Classe IV : rientrano in questa classe le aree urbane interessate da intenso traffico veicolare, con alta densità di popolazione, con presenza di attività artigianali, attività commerciali, attività di servizio, attività di pubblica utilità, con presenza di attività di grande comunicazione o di linee ferroviarie, le aree portuali, le aree con limitata presenza di piccole industrie.
- Classe V : rientrano in questa classe le aree interessate da insediamenti industriali e con scarse attività abitative.

— Confine comunale

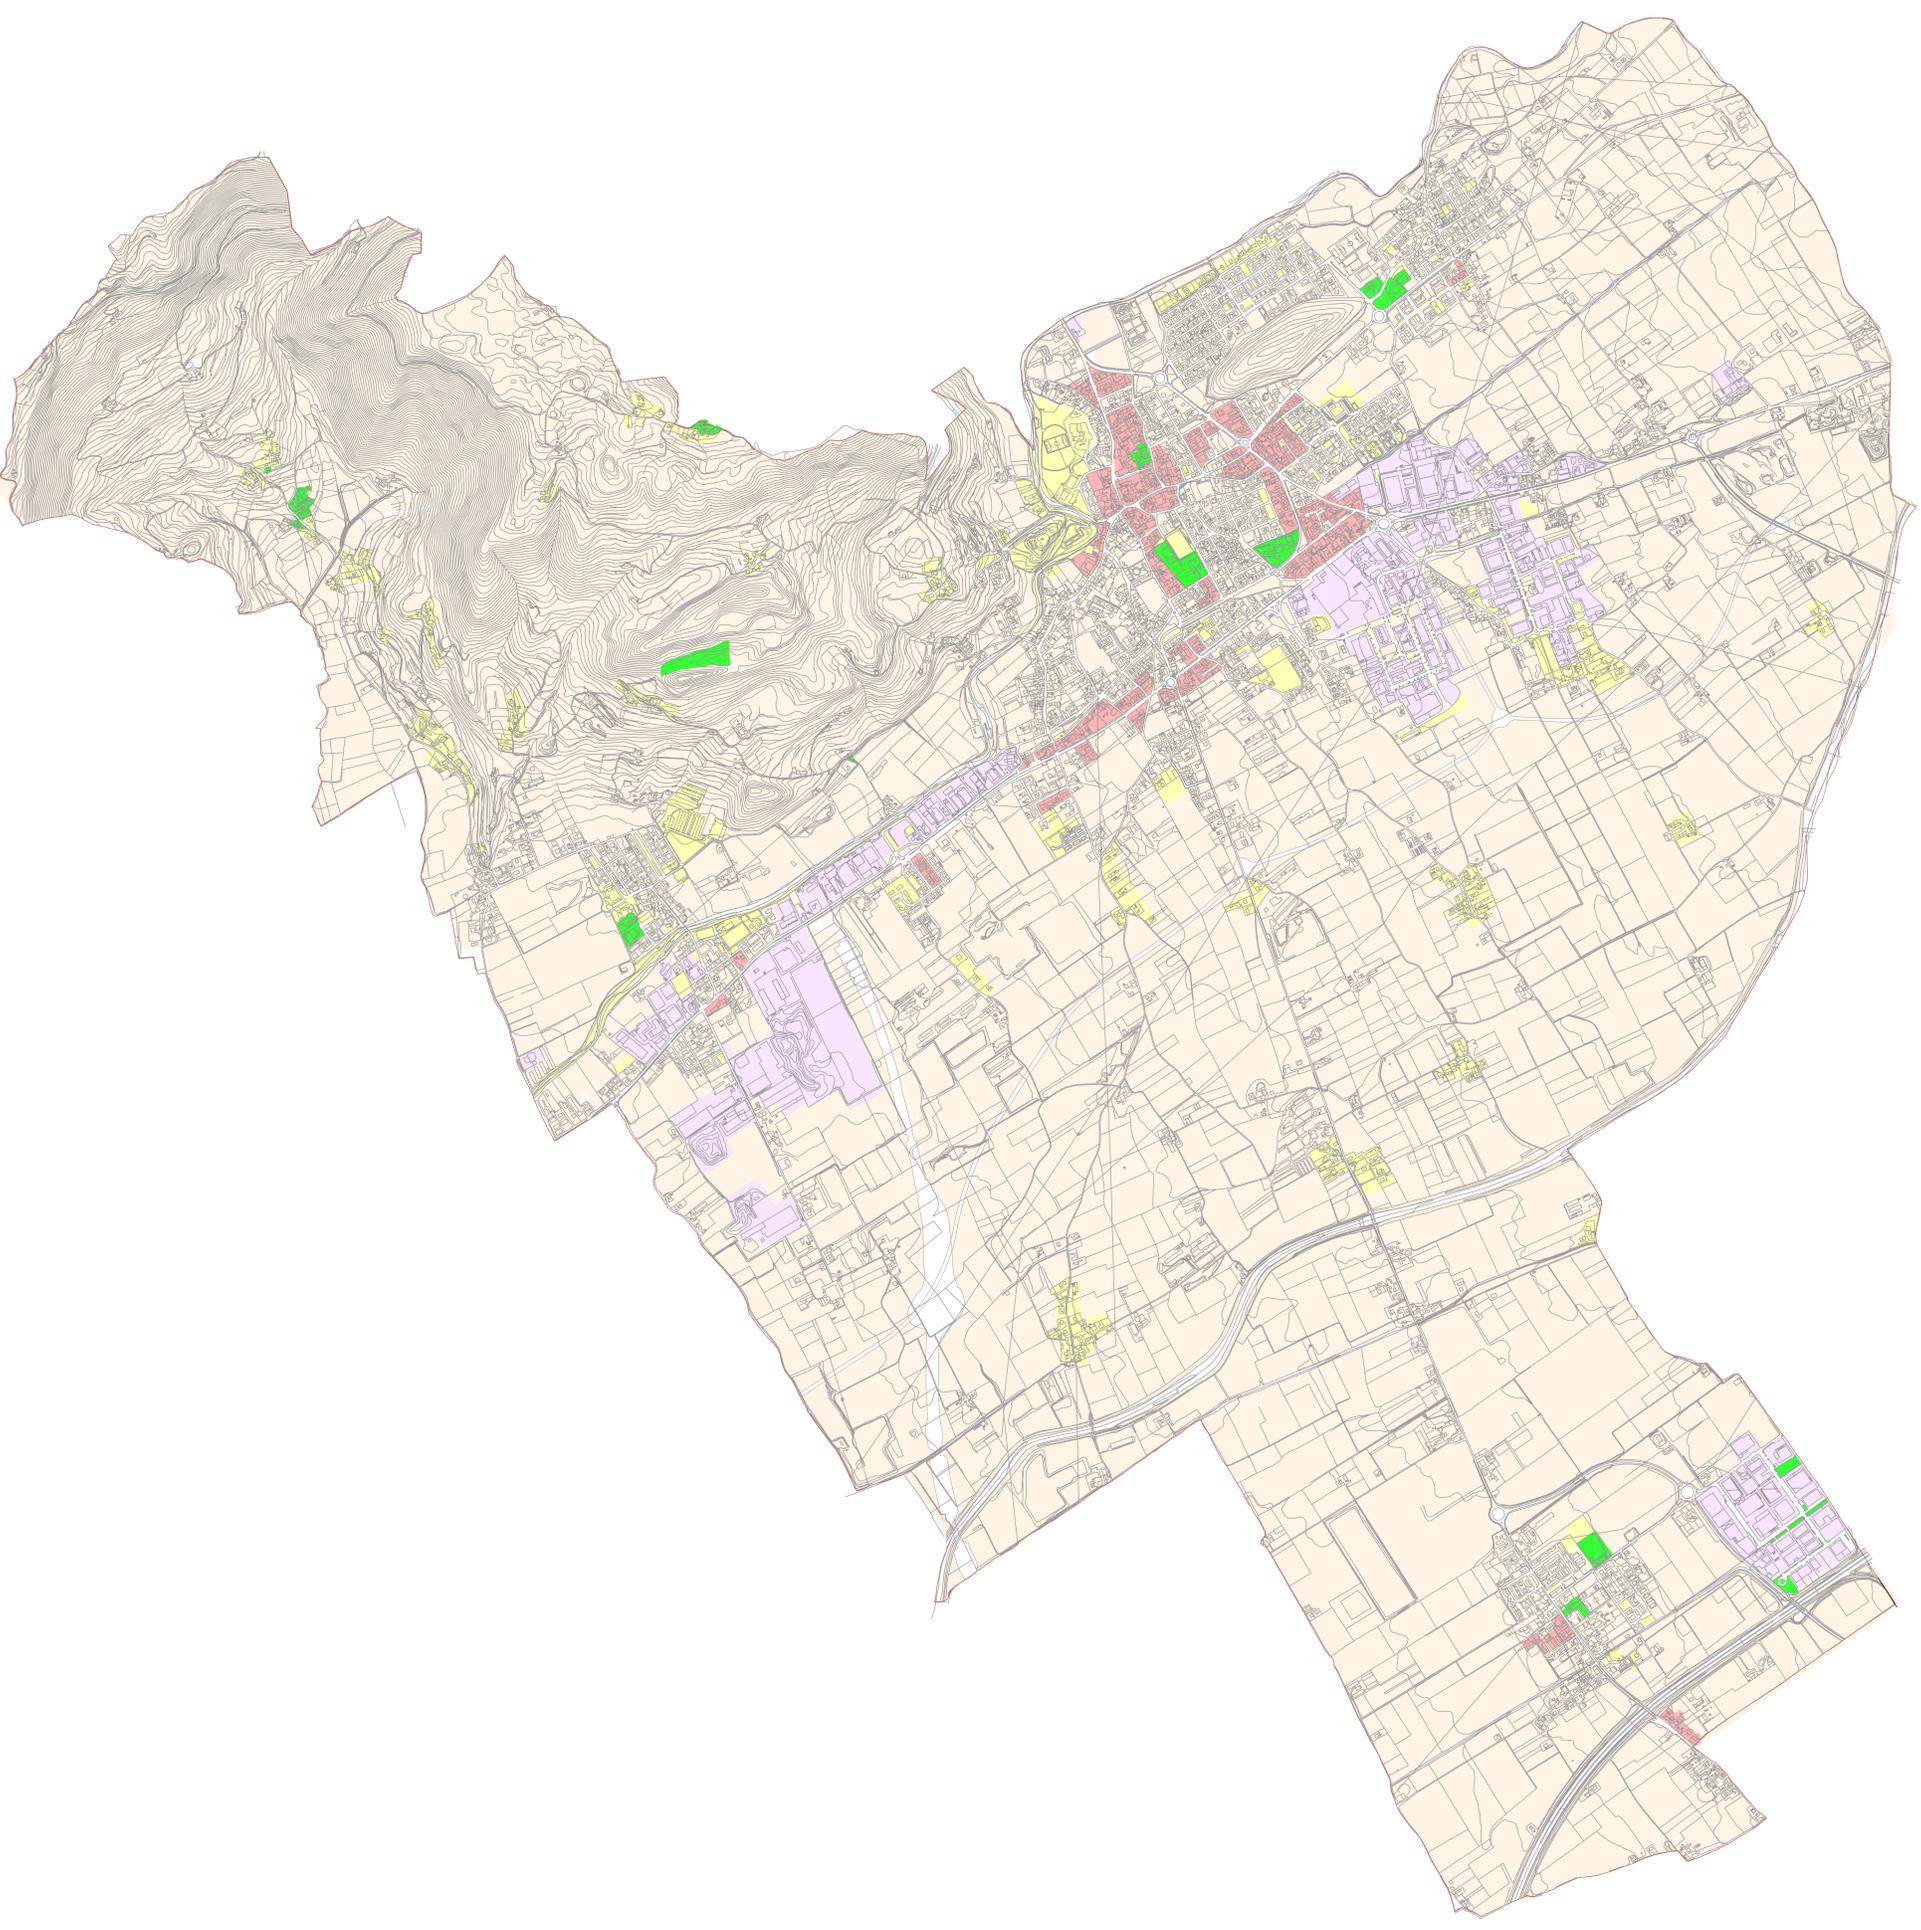

COMUNE DI MALO	P.C.A.
PIANO DI CLASSIFICAZIONE ACUSTICA	TAVOLA
ELABORATO REDATTO AI SENSI DELLA L.R. N°21 DEL 10.05.1999 E DELLA D.G.R. N° 4313 DEL 21.09.1993	7
ZONIZZAZIONE GLOBALE	

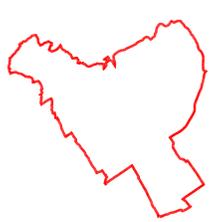

Progetto: Ing. MARCO BARI AUTOREGISTRATO ALBO INGEGNERI N° 120000 Via S. Maria della Pace, 10 37100 VICENZA		PROGETTO ING. MARCO BARI AUTOREGISTRATO ALBO INGEGNERI N° 120000 Via S. Maria della Pace, 10 37100 VICENZA	
Responsabile del procedimento: Ing. MAURO VIORE		Adottato con deliberazione del C.C. n. 27 del 26/07/2019	
Scade: 11/10/2020		Confermato ed approvato con deliberazione del C.C. n. 41 del 24/11/2019	
Nome file: Pca7_Zonizzazione globale.dwg		Versione: 01	
Data: febbraio 2019			