




SEZIONE A-A'

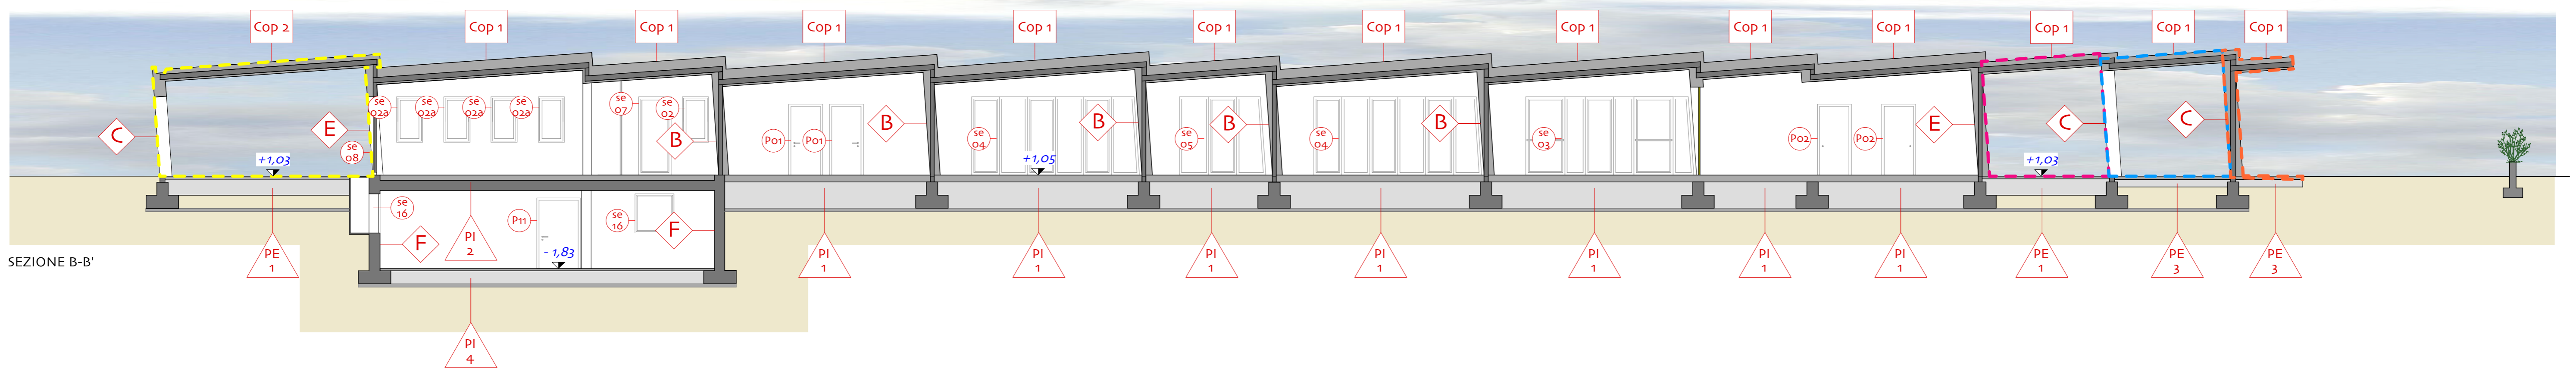

SEZIONE B-B'

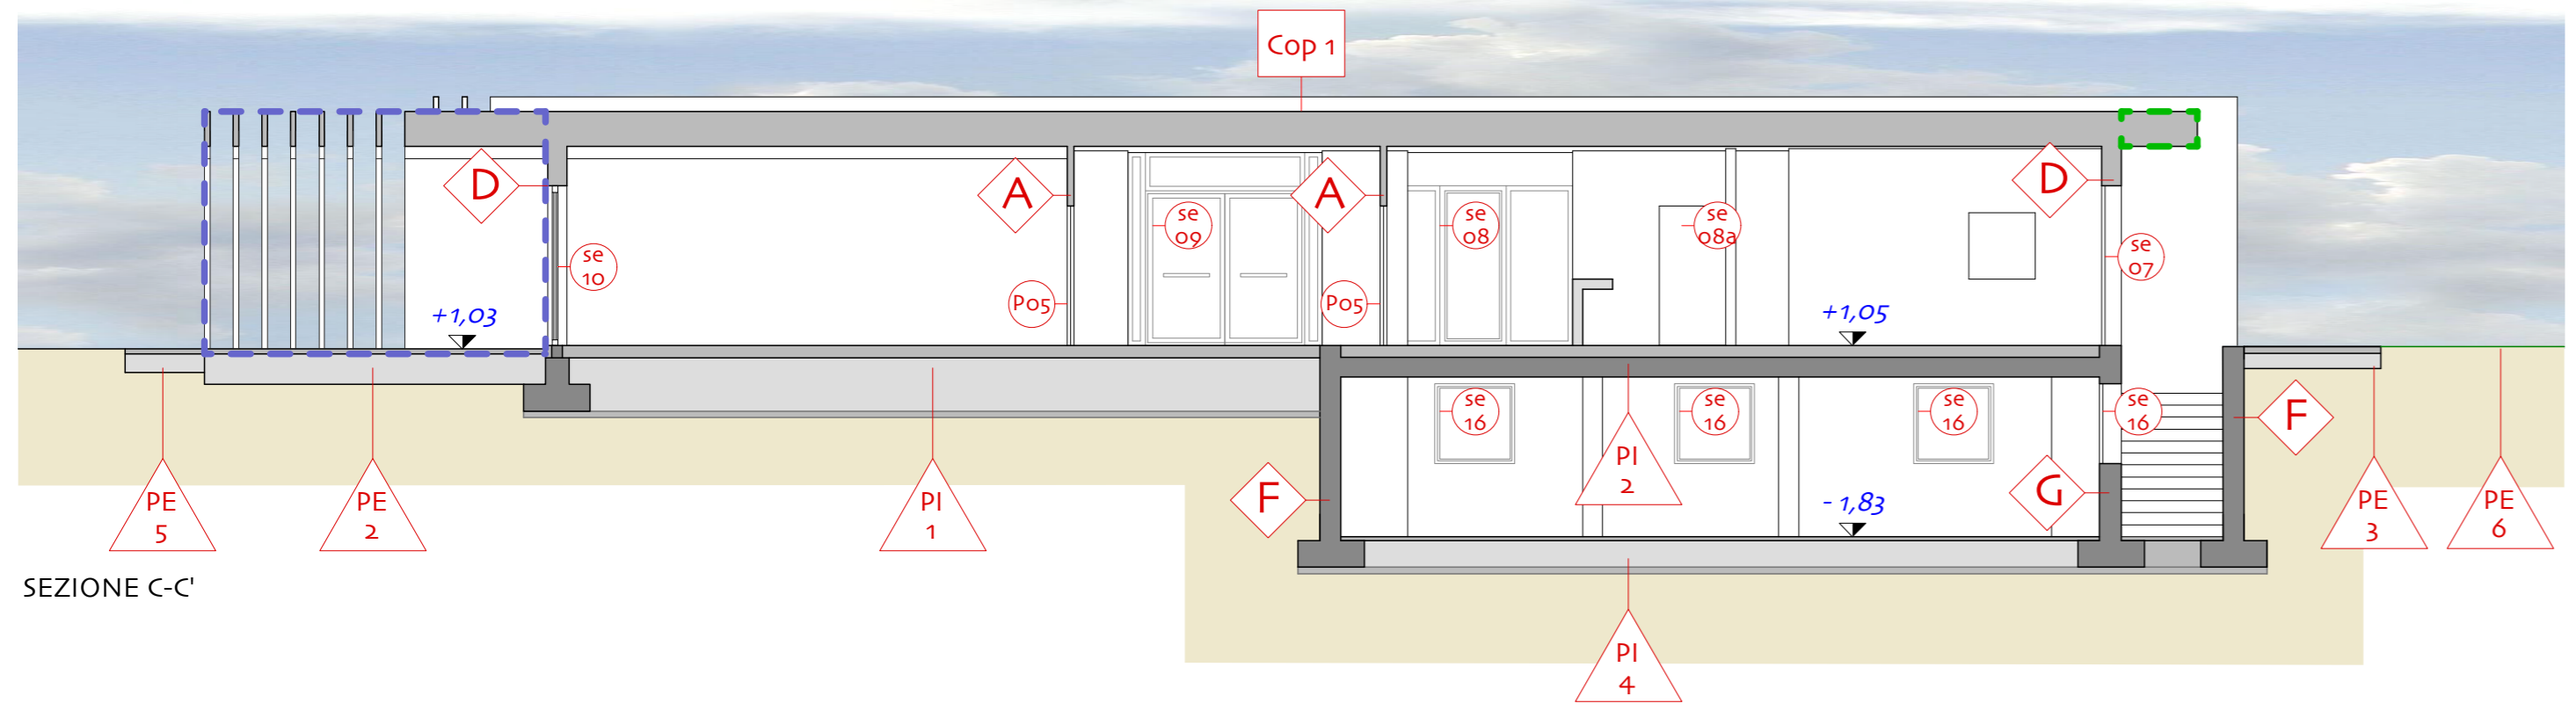

SEZIONE C-C'

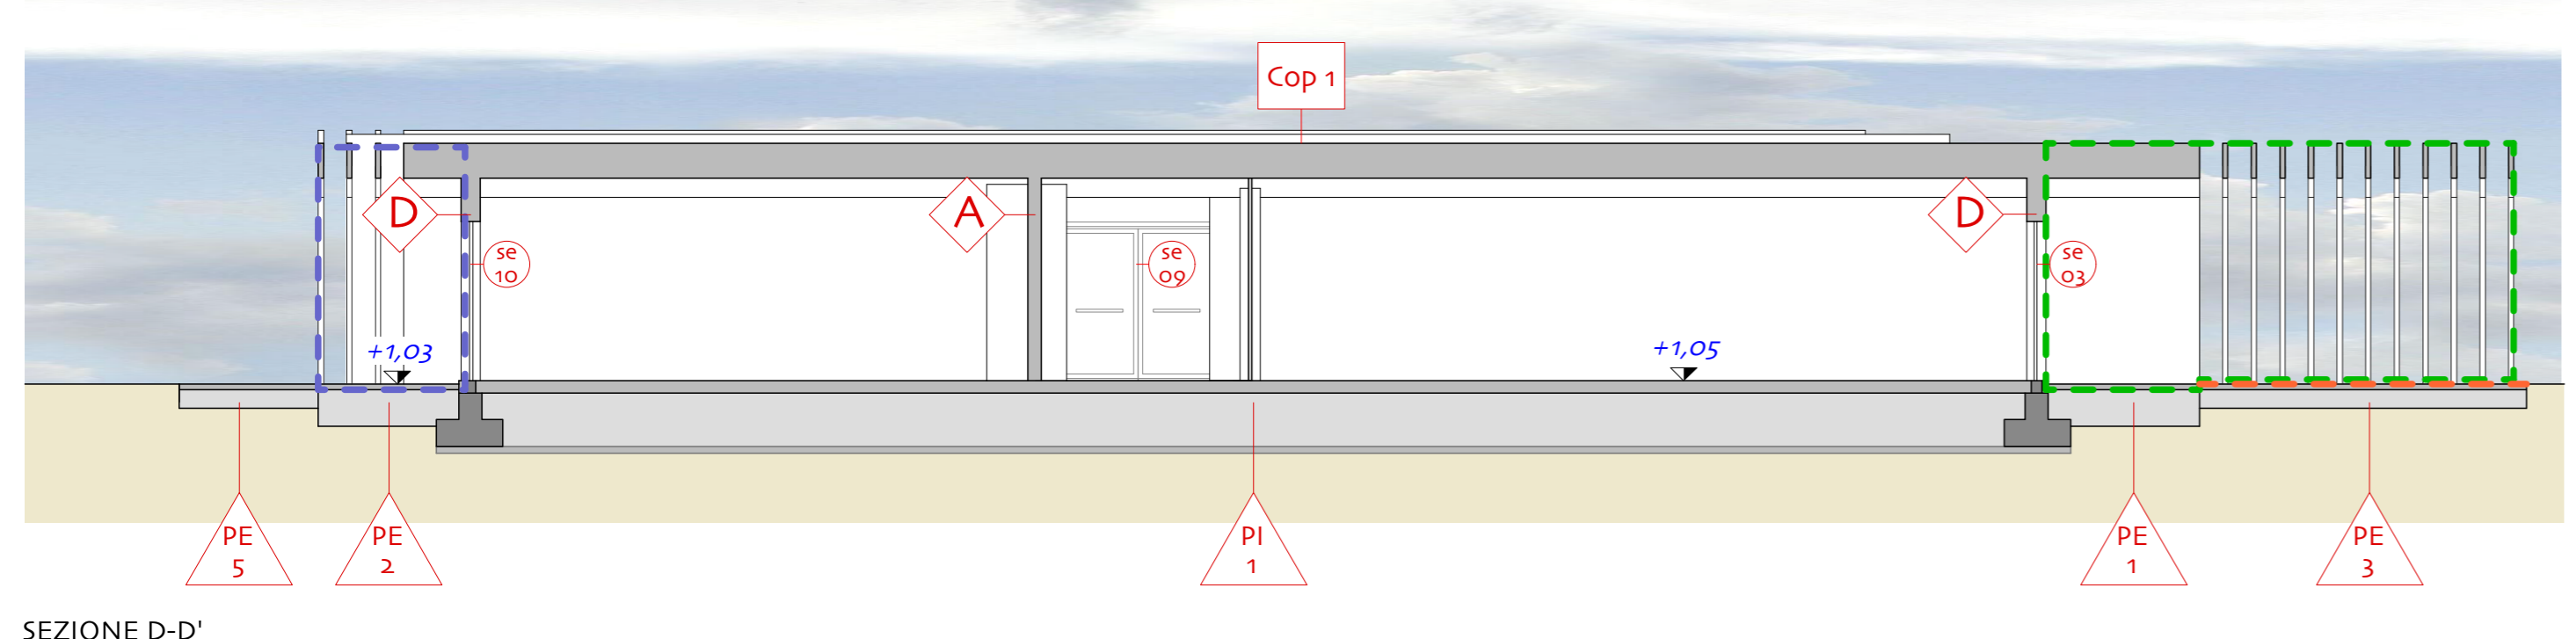


SEZIONE D-D'

LEGENDA ABACO

- se xx Codice di riferimento alle tipologie dei serramenti esterni (vedere abaco relativo)
- p xx Codice di riferimento alle tipologie di porte (vedere abaco relativo)
- pi x pe x Codice di riferimento alle tipologie di pavimenti e solai (vedere abaco relativo)
- x Codice di riferimento alle tipologie di pareti (vedere abaco relativo)
- Cop X Codice di riferimento alle tipologie di coperture (vedere abaco relativo)

LEGENDA NUOVE DOTAZIONI

- NUOVA DOTAZIONE 1
- NUOVA DOTAZIONE 2
- NUOVA DOTAZIONE 3
- NUOVA DOTAZIONE 4
- NUOVA DOTAZIONE 5
- NUOVA DOTAZIONE 6
- NUOVA DOTAZIONE 7

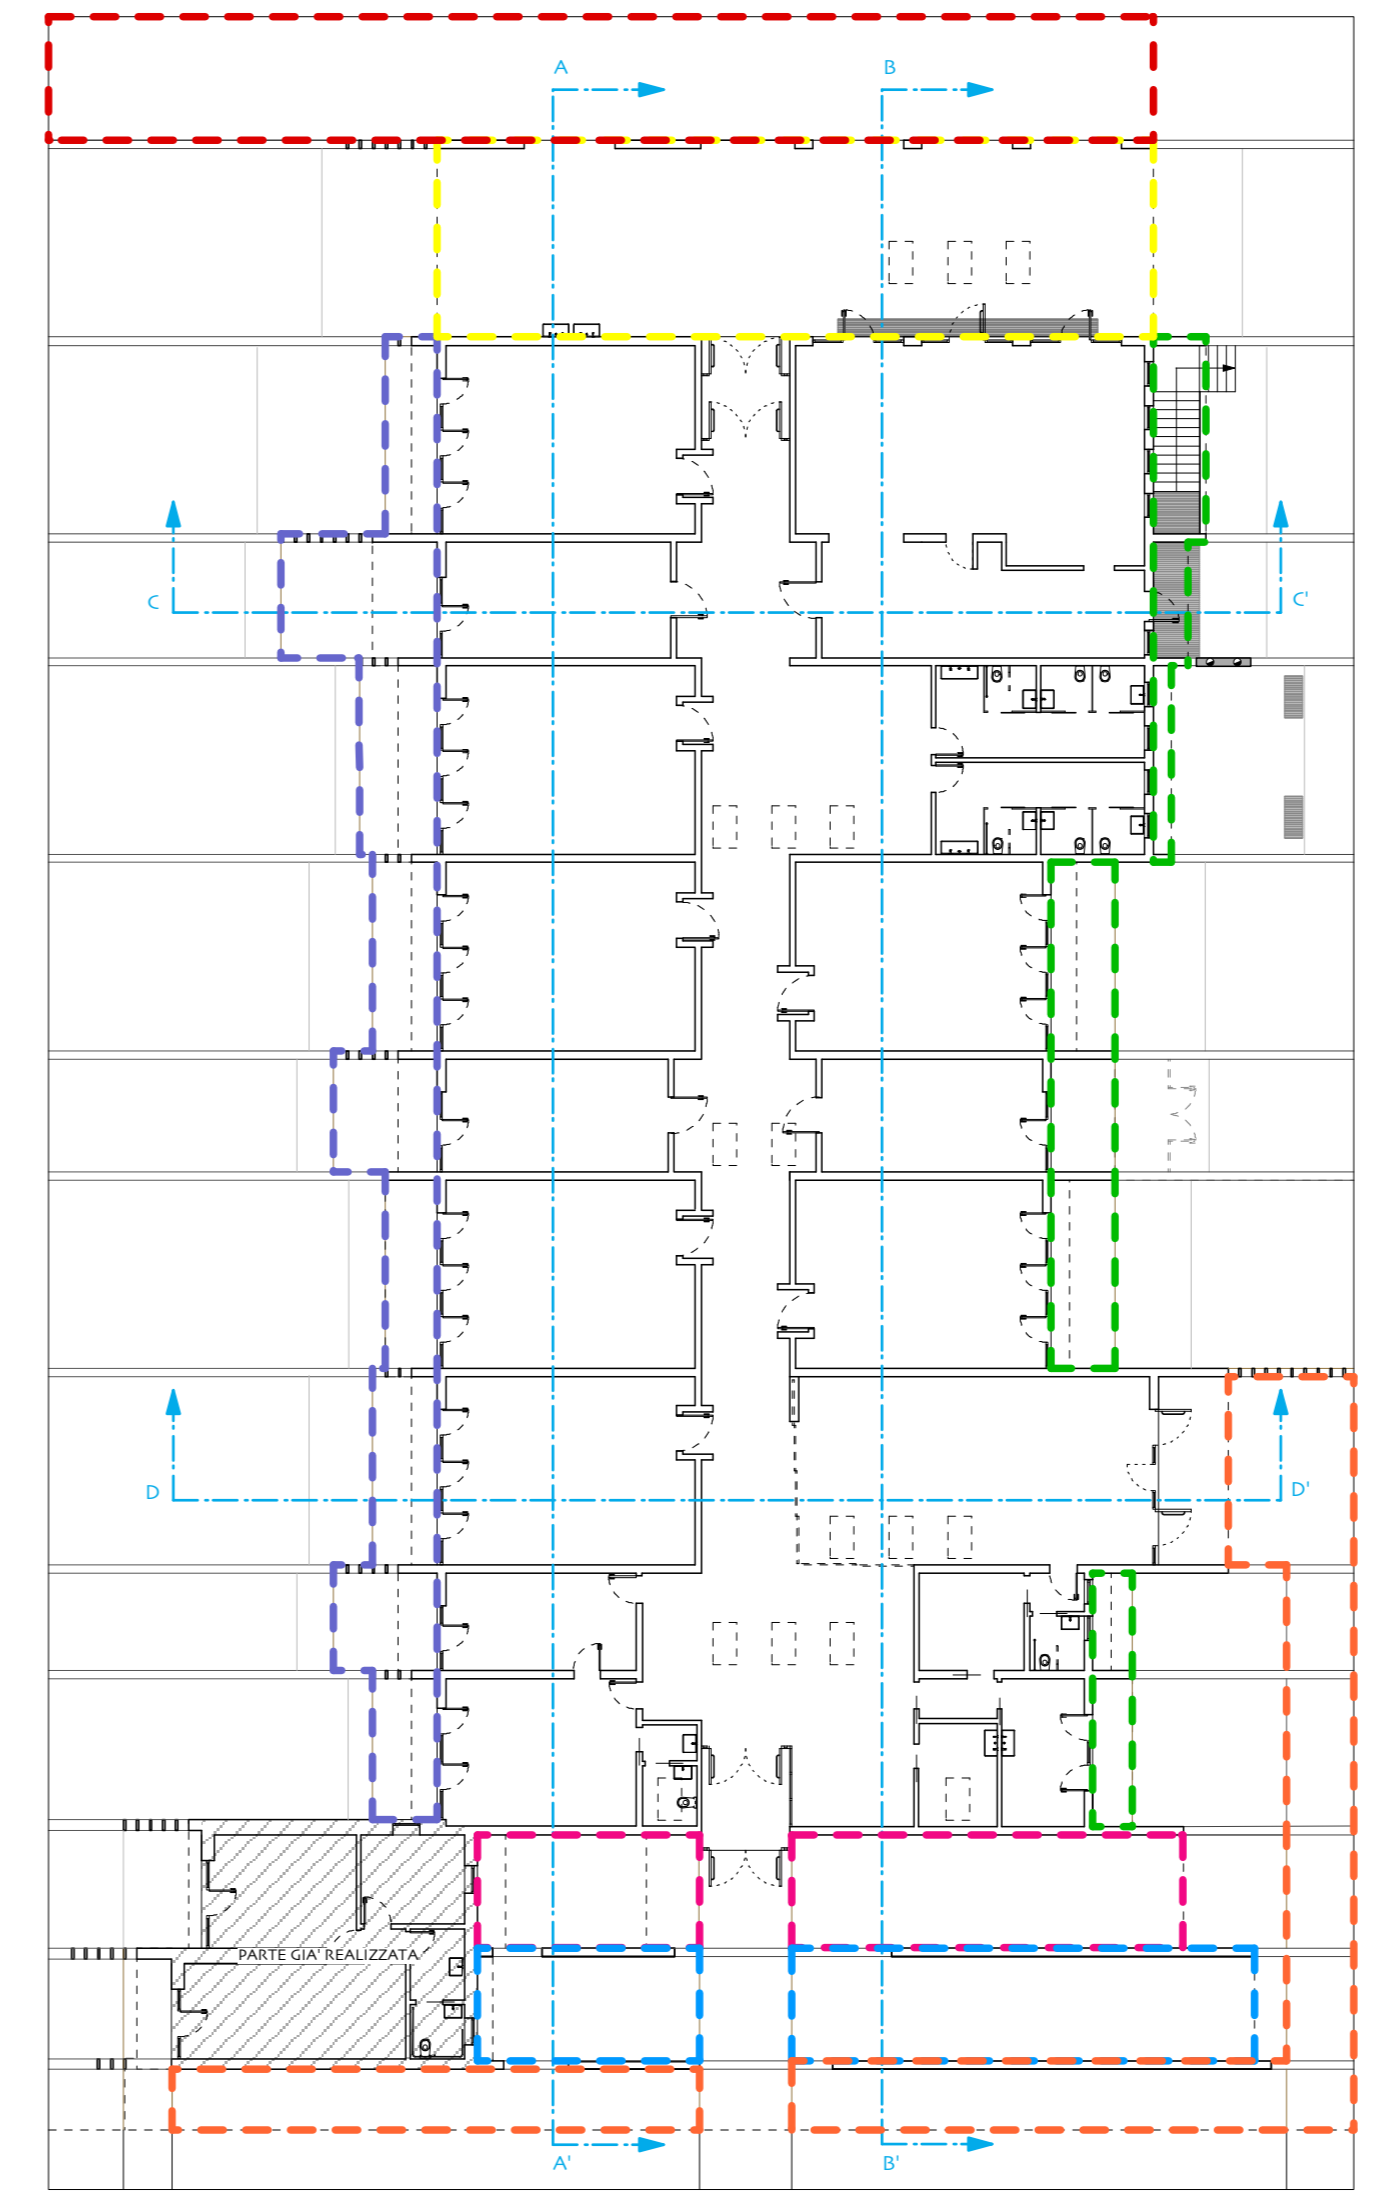

PLANIMETRIA GENERALE DEL PIANO TERRA

IL COMMITTENTE
AMMINISTRAZIONE DI
MALO

COMUNE DI MALO
PROVINCIA DI VICENZA

**NUOVA SCUOLA PRIMARIA
CON CENTRO POLIFUNZIONALE A
MOLINA DI MALO**

PROGETTO DEFINITIVO
data: 23 Marzo 2009
aggiornata a Gennaio 2012

LOCALIZZAZIONE
Viale dell'Industria

TAVOLA N.
D.5.5

SCALA
1:100

OGGETTO
SEZIONI

IL RESPONSABILE UNICO
DEL PROCEDIMENTO
GEOM. GIOVANNI TONIOLO

Il committente con la firma che segue dichiara di dare il suo consenso al trattamento dei dati personali inclusi nella presente domanda ed allegati, e di quelli che in futuro verranno richiesti in forma scritta, secondo quanto prescritto all'art. 11 della legge n. 675/96

A termini di legge ci riserviamo la proprietà di questo elaborato grafico con divieto di riprodurlo anche parzialmente, e comunque renderlo noto a terzi o a ditte concorrenti senza nostra esplicita autorizzazione.