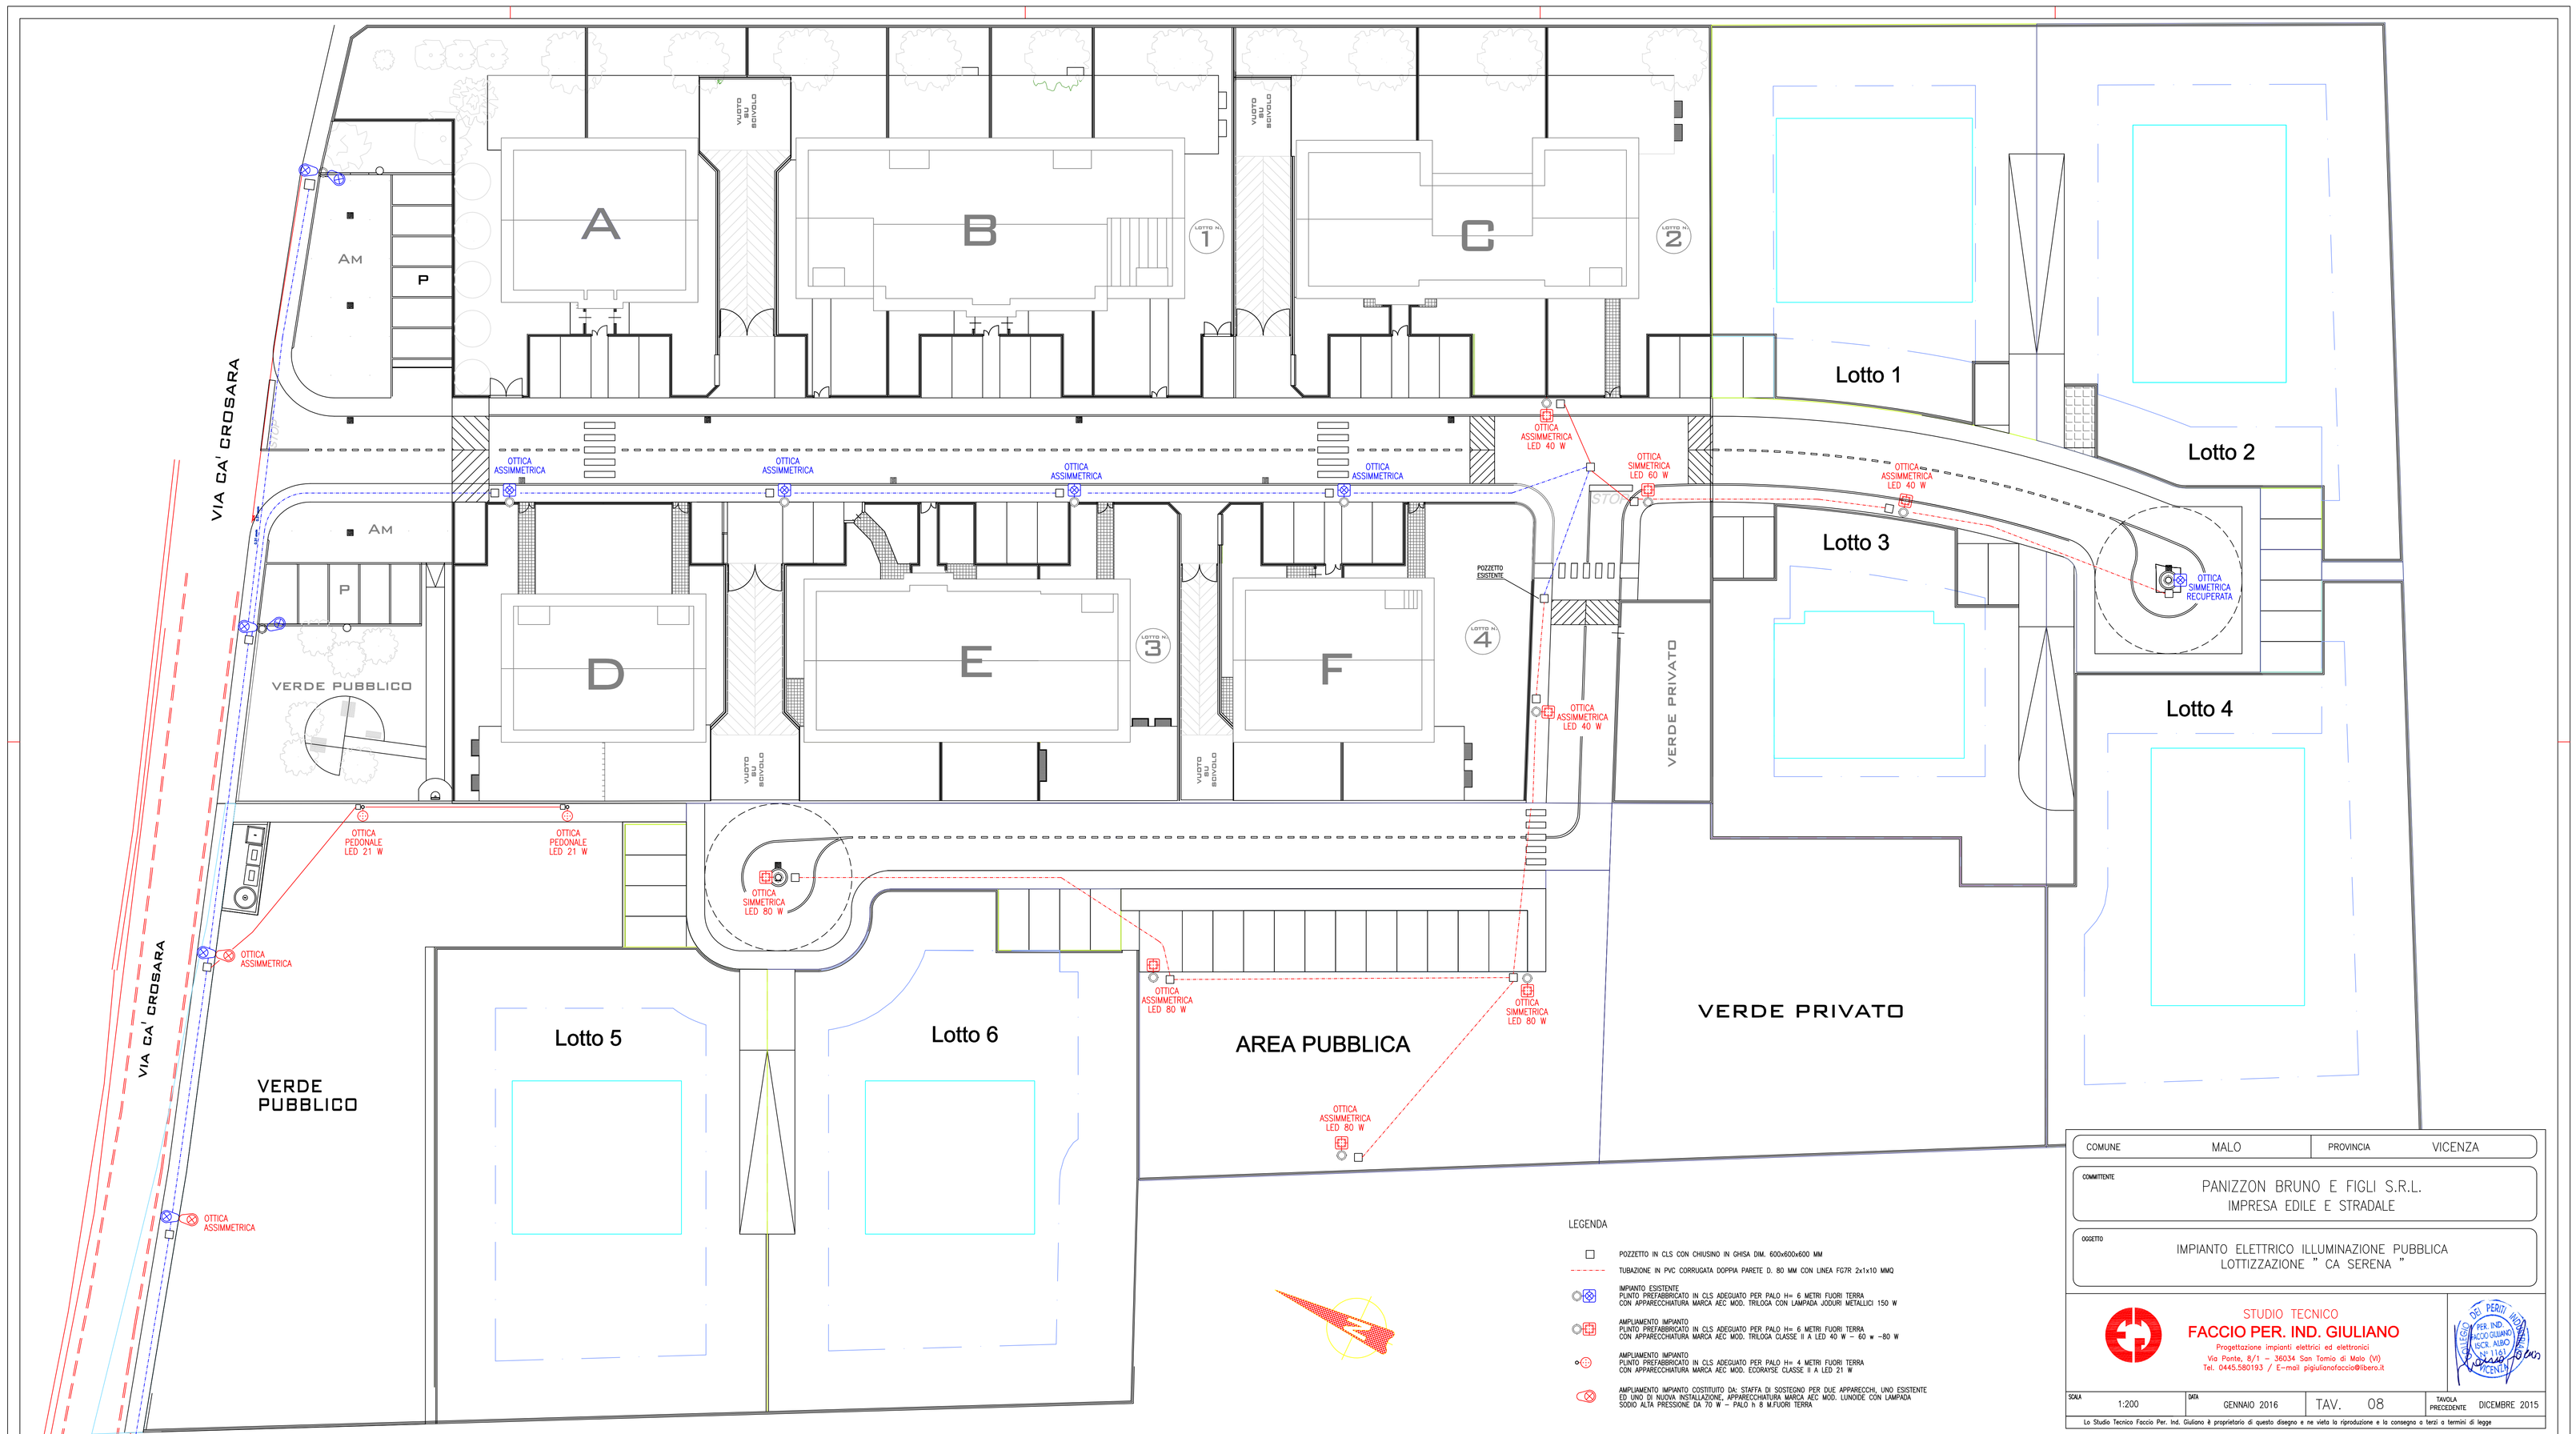

LEGENDA

- POZZETTO IN CLS CON CHIUSINO IN GHISA DIM. 600x600x600 MM
- TUBAZIONE IN PVC CORRUGATA DOPPIA PARETE D. 80 MM CON LINEA FG7R 2x1x10 MMQ
- IMPIANTO ESISTENTE PUNTO PREFABBRICATO IN CLS ADEGUATO PER PALO H= 6 METRI FUORI TERRA CON APPARECCHIATURA MARCA AEC MOD. TRILOGA CON LAMPADA JODURI METALLICI 150 W
- AMPLIAMENTO IMPIANTO PUNTO PREFABBRICATO IN CLS ADEGUATO PER PALO H= 6 METRI FUORI TERRA CON APPARECCHIATURA MARCA AEC MOD. TRILOGA CLASSE II A LED 40 W – 60 w –80 W
- AMPLIAMENTO IMPIANTO PUNTO PREFABBRICATO IN CLS ADEGUATO PER PALO H= 4 METRI FUORI TERRA CON APPARECCHIATURA MARCA AEC MOD. ECORAYSE CLASSE II A LED 21 W
- AMPLIAMENTO IMPIANTO COSTITUITO DA: STAFFA DI SOSTEGNO PER DUE APPARECCHI, UNO ESISTENTE ED UNO DI NUOVA INSTALLAZIONE, APPARECCHIATURA MARCA AEC MOD. LUNOIDE CON LAMPADA SODIO ALTA PRESSIONE DA 70 W – PALO h 8 M.FUORI TERRA

COMUNE	MALO	PROVINCIA	VICENZA

COMMITTENTE
PANIZZON BRUNO E FIGLI S.R.L.
IMPRESA EDILE E STRADALE

OGGETTO
IMPIANTO ELETTRICO ILLUMINAZIONE PUBBLICA
LOTTIZZAZIONE " CA SERENA "

STUDIO TECNICO
FACCIO PER. IND. GIULIANO
Progettazione impianti elettrici ed elettronici
Via Ponte, 8/1 – 36034 San Tomio di Malo (VI)
Tel. 0445.580193 / E-mail pigiulionofaccio@libero.it

SCALA	DATA		TAVOLA PRECEDENTE
1:200	GENNAIO 2016	TAV. 08	DICEMBRE 2015

Lo Studio Tecnico Faccio Per. Ind. Giuliano è proprietario di questo disegno e ne vieta la riproduzione e la consegna a terzi a termini di legge