




PIANTA PIAZZETTA 1:100

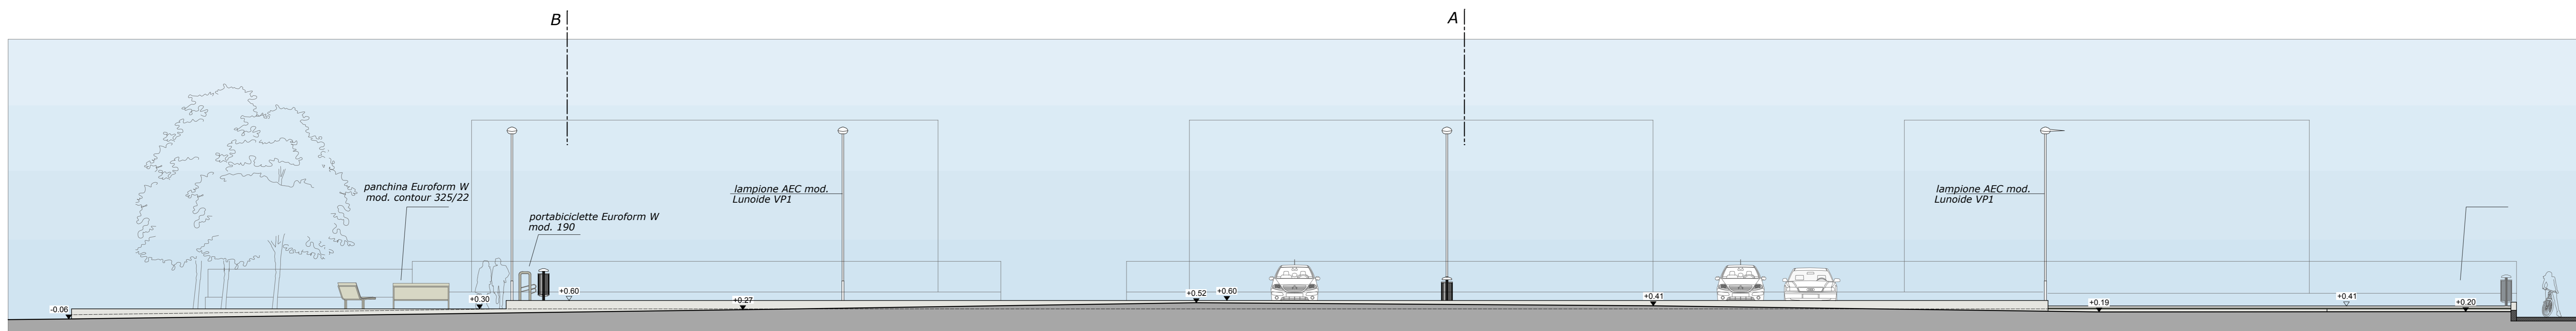

SEZIONE C-C 1:100

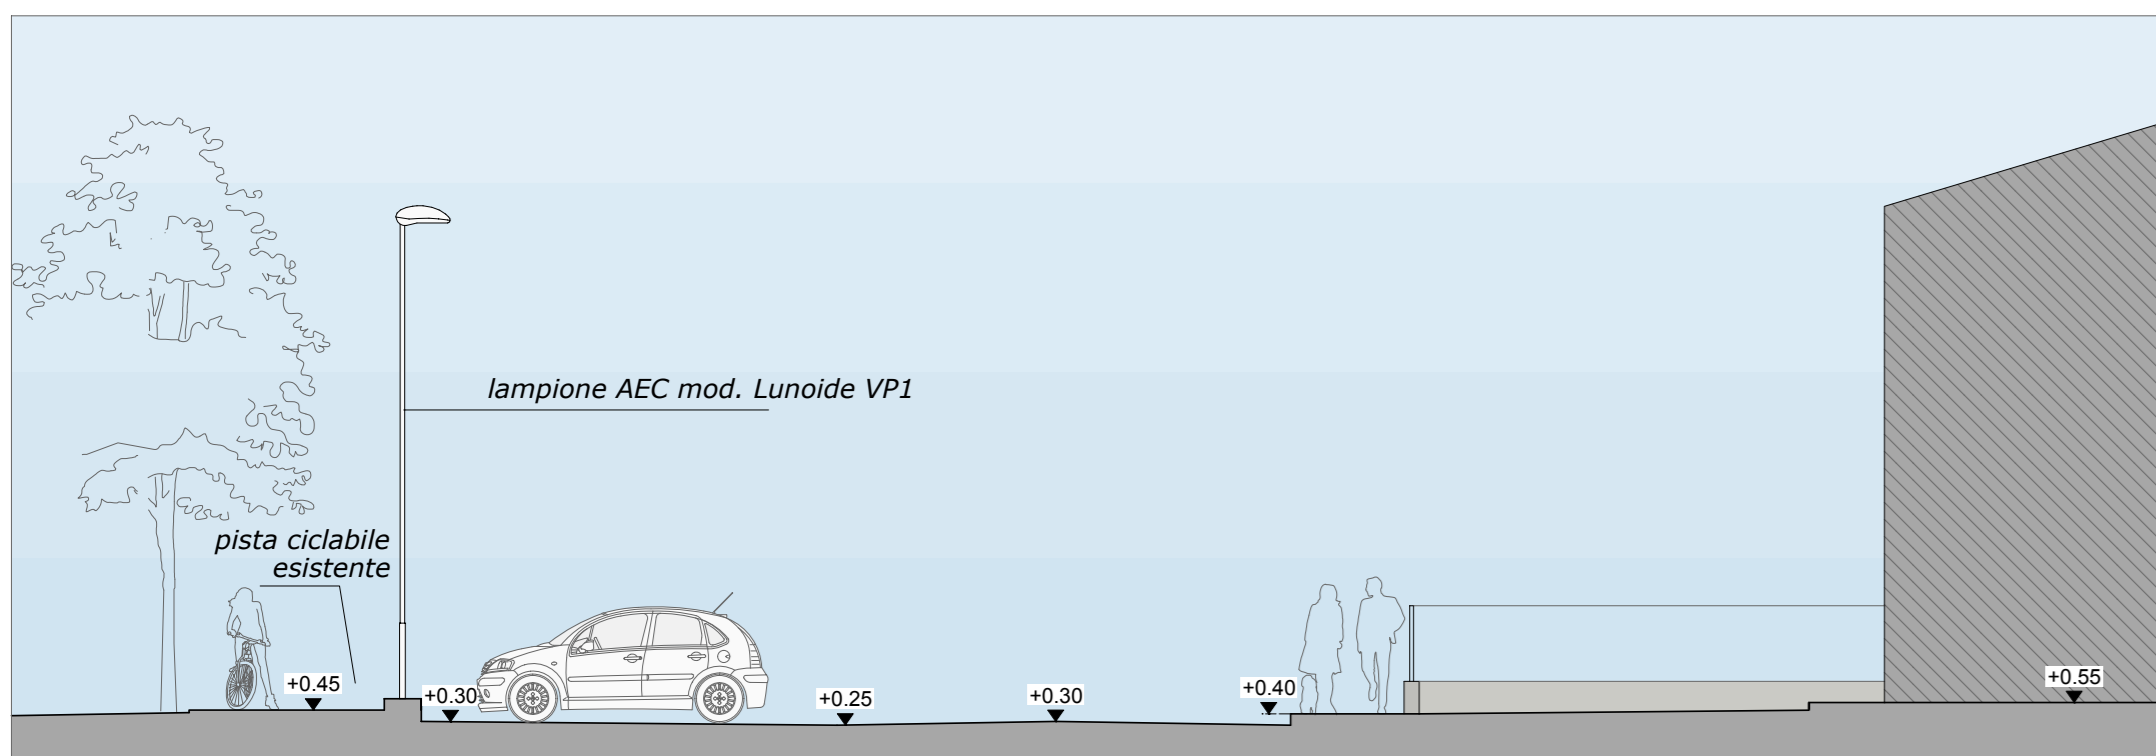

SEZIONE A-A 1:100

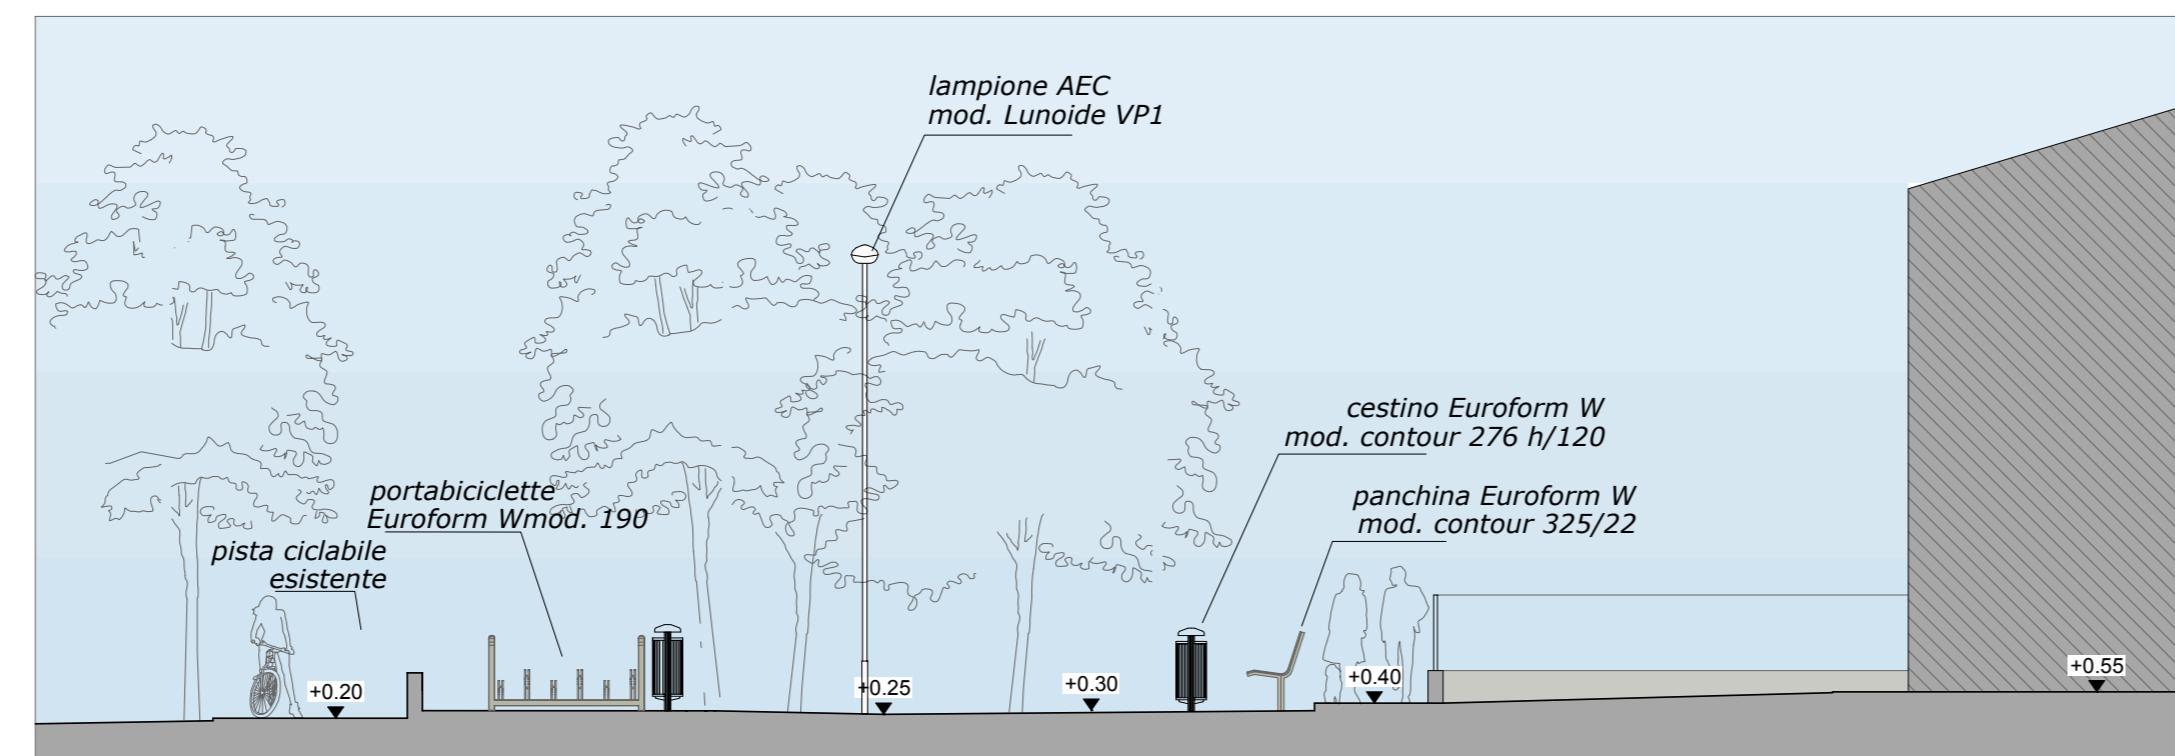

SEZIONE B-B 1:100



betonelle
masselli autobloccanti (betonelle) in calcestruzzo sp. 6 cm. per pavimentazioni esterne anche carrabili, nell'insieme conferiscono un effetto naturale e piacevole.



grigliato erboso
Grigliato erboso in blocchi di calcestruzzo drenanti adatto allo smaltimento delle acque meteoriche. La sua prerogativa è il mimetismo: nella parte vuota l'erba cresce liberamente



lampione AEC illuminazione s.r.l. mod. Lunoide Delos 2
apparecchio a scarica per illuminazione stradale telaio di supporto in lega di alluminio pressofuso UNI EN 1706 copertura superiore in lega di alluminio pressofuso UNI EN 1706 schermo di chiusura serigrafato in vetro temperato piano (sp. 4 mm) ad elevata trasparenza



panchina Euroform W mod. contour 325/22
telaio in tubo d'acciaio 30 mm di diametro esterno, sedie in listelli di legno duro 3(6) x 6(9) tutti i collegamenti a vite in acciaio inox



portabiciclette Euroform W mod. contour 190

telaio in lamiera d'acciaio 25 mm tutti i giunti a vite in acciaio inox.



cestino Euroform W mod. contour 276/H/120

telaio in lamiera d'acciaio 25 mm di diametro esterno, parete esterne in listelli di legno duro 4 x 2.5 cm. coperchio in metallo



PIANO DI LOTTIZZAZIONE "MARONCELLI 2"

COMUNE DI MALO PROVINCIA DI VICENZA

DITTA LOTTIZZANTE : CARLI COSTRUZIONI S.R.L.

OGGETTO : PIANO DI LOTTIZZAZIONE " MARONCELLI 2 "

ELABORATO : DEFINIZIONE DEI MATERIALI E DELL'ARREDO URBANO

scala 1:200 PROGETTISTA Arch. Gilberto Sette COLLABORATORI Giom. Mattiello G. Loreno Arch. Bardin Monica
data via Pio X, 207 via Bellvedere, 24
Schio, 16/11/2015 36015 Schio - VI 36013 Piovene R. - VI
tel 0445 500065 tel. 0445 511321 cell. 3383858071

2

A termini di legge ci riserviamo la proprietà di questo elaborato grafico con divieto di riprodurlo anche parzialmente, e comunque renderlo noto a terzi o a ditte concorrenti senza nostra esplicita autorizzazione.