

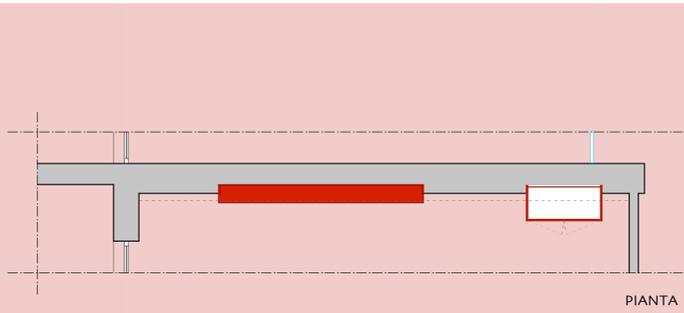



PARETE LAVAGNA

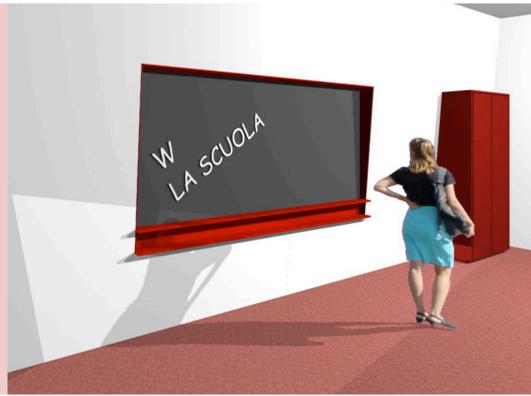

PIANTA

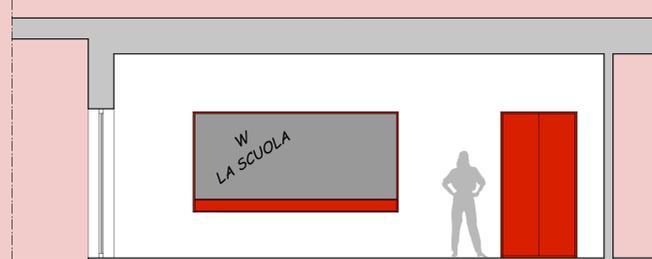


PROSPETTO

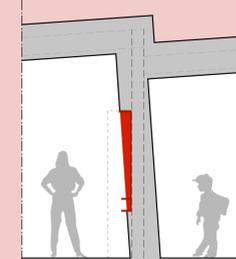


SEZIONE


PARETE ARMADI/LIBRERIA

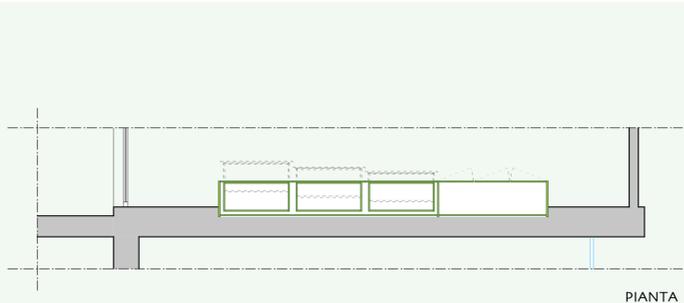

PIANTA


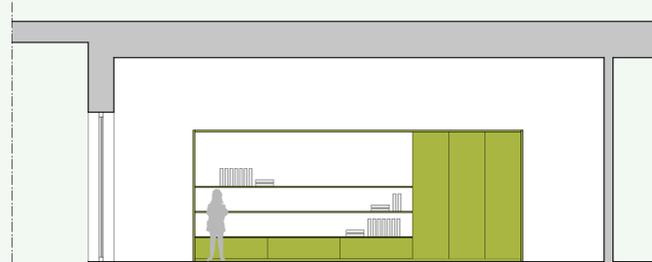


PROSPETTO

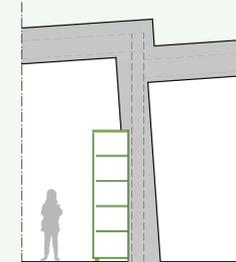


SEZIONE


PARETE APPENDI ABITI

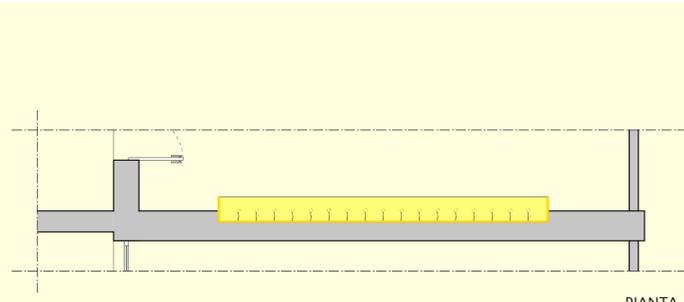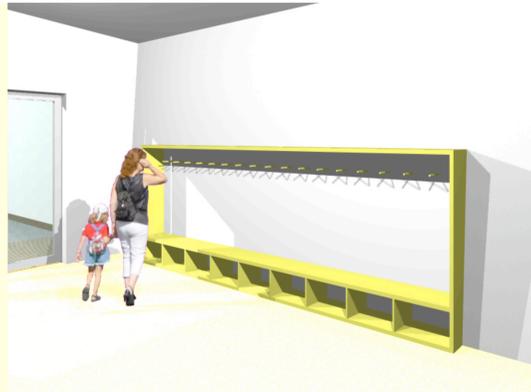

PIANTA

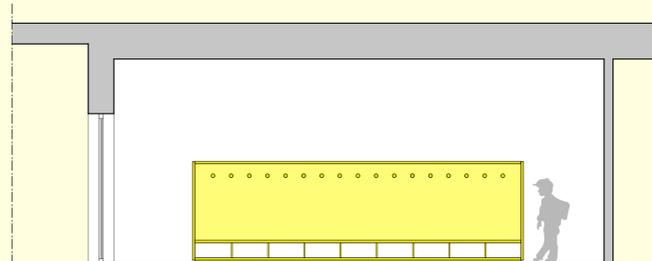


PROSPETTO

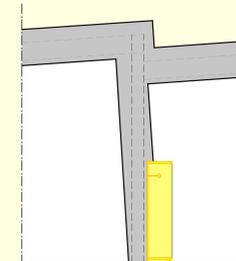


SEZIONE


PARETE LIBRERIA

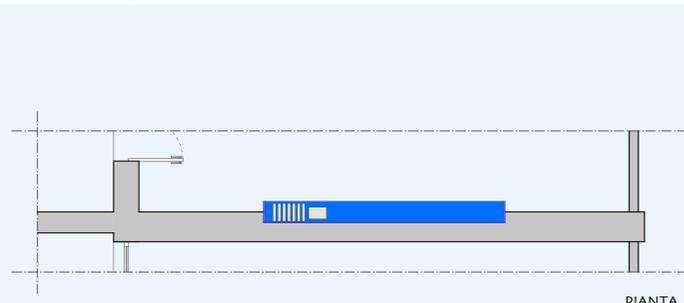

PIANTA

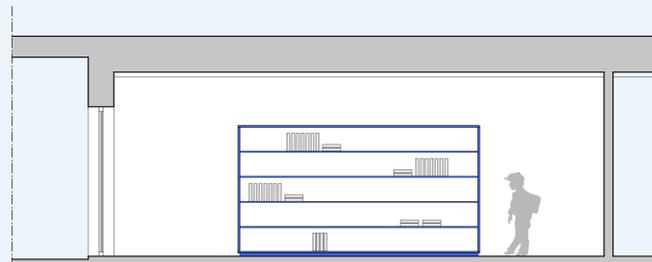

PROSPETTO

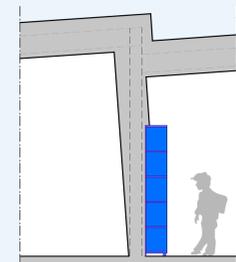

SEZIONE

IL COMMITTENTE  
AMMINISTRAZIONE DI  
MALO

COMUNE DI MALO  
PROVINCIA DI VICENZA

IL PROGETTISTI  
ATI "A31 work@em"  
PAOLO CENSI  
LUCA PELLEGRINI  
LUCA MENEZZO  
MARCIO DELLAI  
PAOLO MOSELE

IL RESPONSABILE UNICO  
DEL PROCEDIMENTO  
GEOM. GIOVANNI TONIOLO

COMUNE DI MALO  
PROVINCIA DI VICENZA

NUOVA SCUOLA PRIMARIA  
CON CENTRO POLIFUNZIONALE  
A MOLINA DI MALO

PROGETTO DEFINITIVO  
data: 23 Marzo 2009

LOCALIZZAZIONE  
Viale dell'Industria

TAVOLA N.  
**D.7.1.**

SCALA  
1:50

OGGETTO  
STUDIO PER ARREDI INTERNI

A31 Work-Tem - Via Pavesetti 9 - 36064 MALO - Tel. 0445 581002 - Fax 0445 588210

Il committente con la firma che segue dichiara di dare il suo consenso al trattamento dei dati personali inclusi nella presente domanda ed allegati, e di quelli che in futuro verranno richiesti in forma scritta, secondo quanto previsto dall' art. 11 della legge n. 675/96

A termini di legge ci riserviamo la proprietà di questo elaborato grafico con divieto di riprodurlo anche parzialmente, e comunque renderlo noto a terzi o a ditte concorrenti senza nostra esplicita autorizzazione.

