




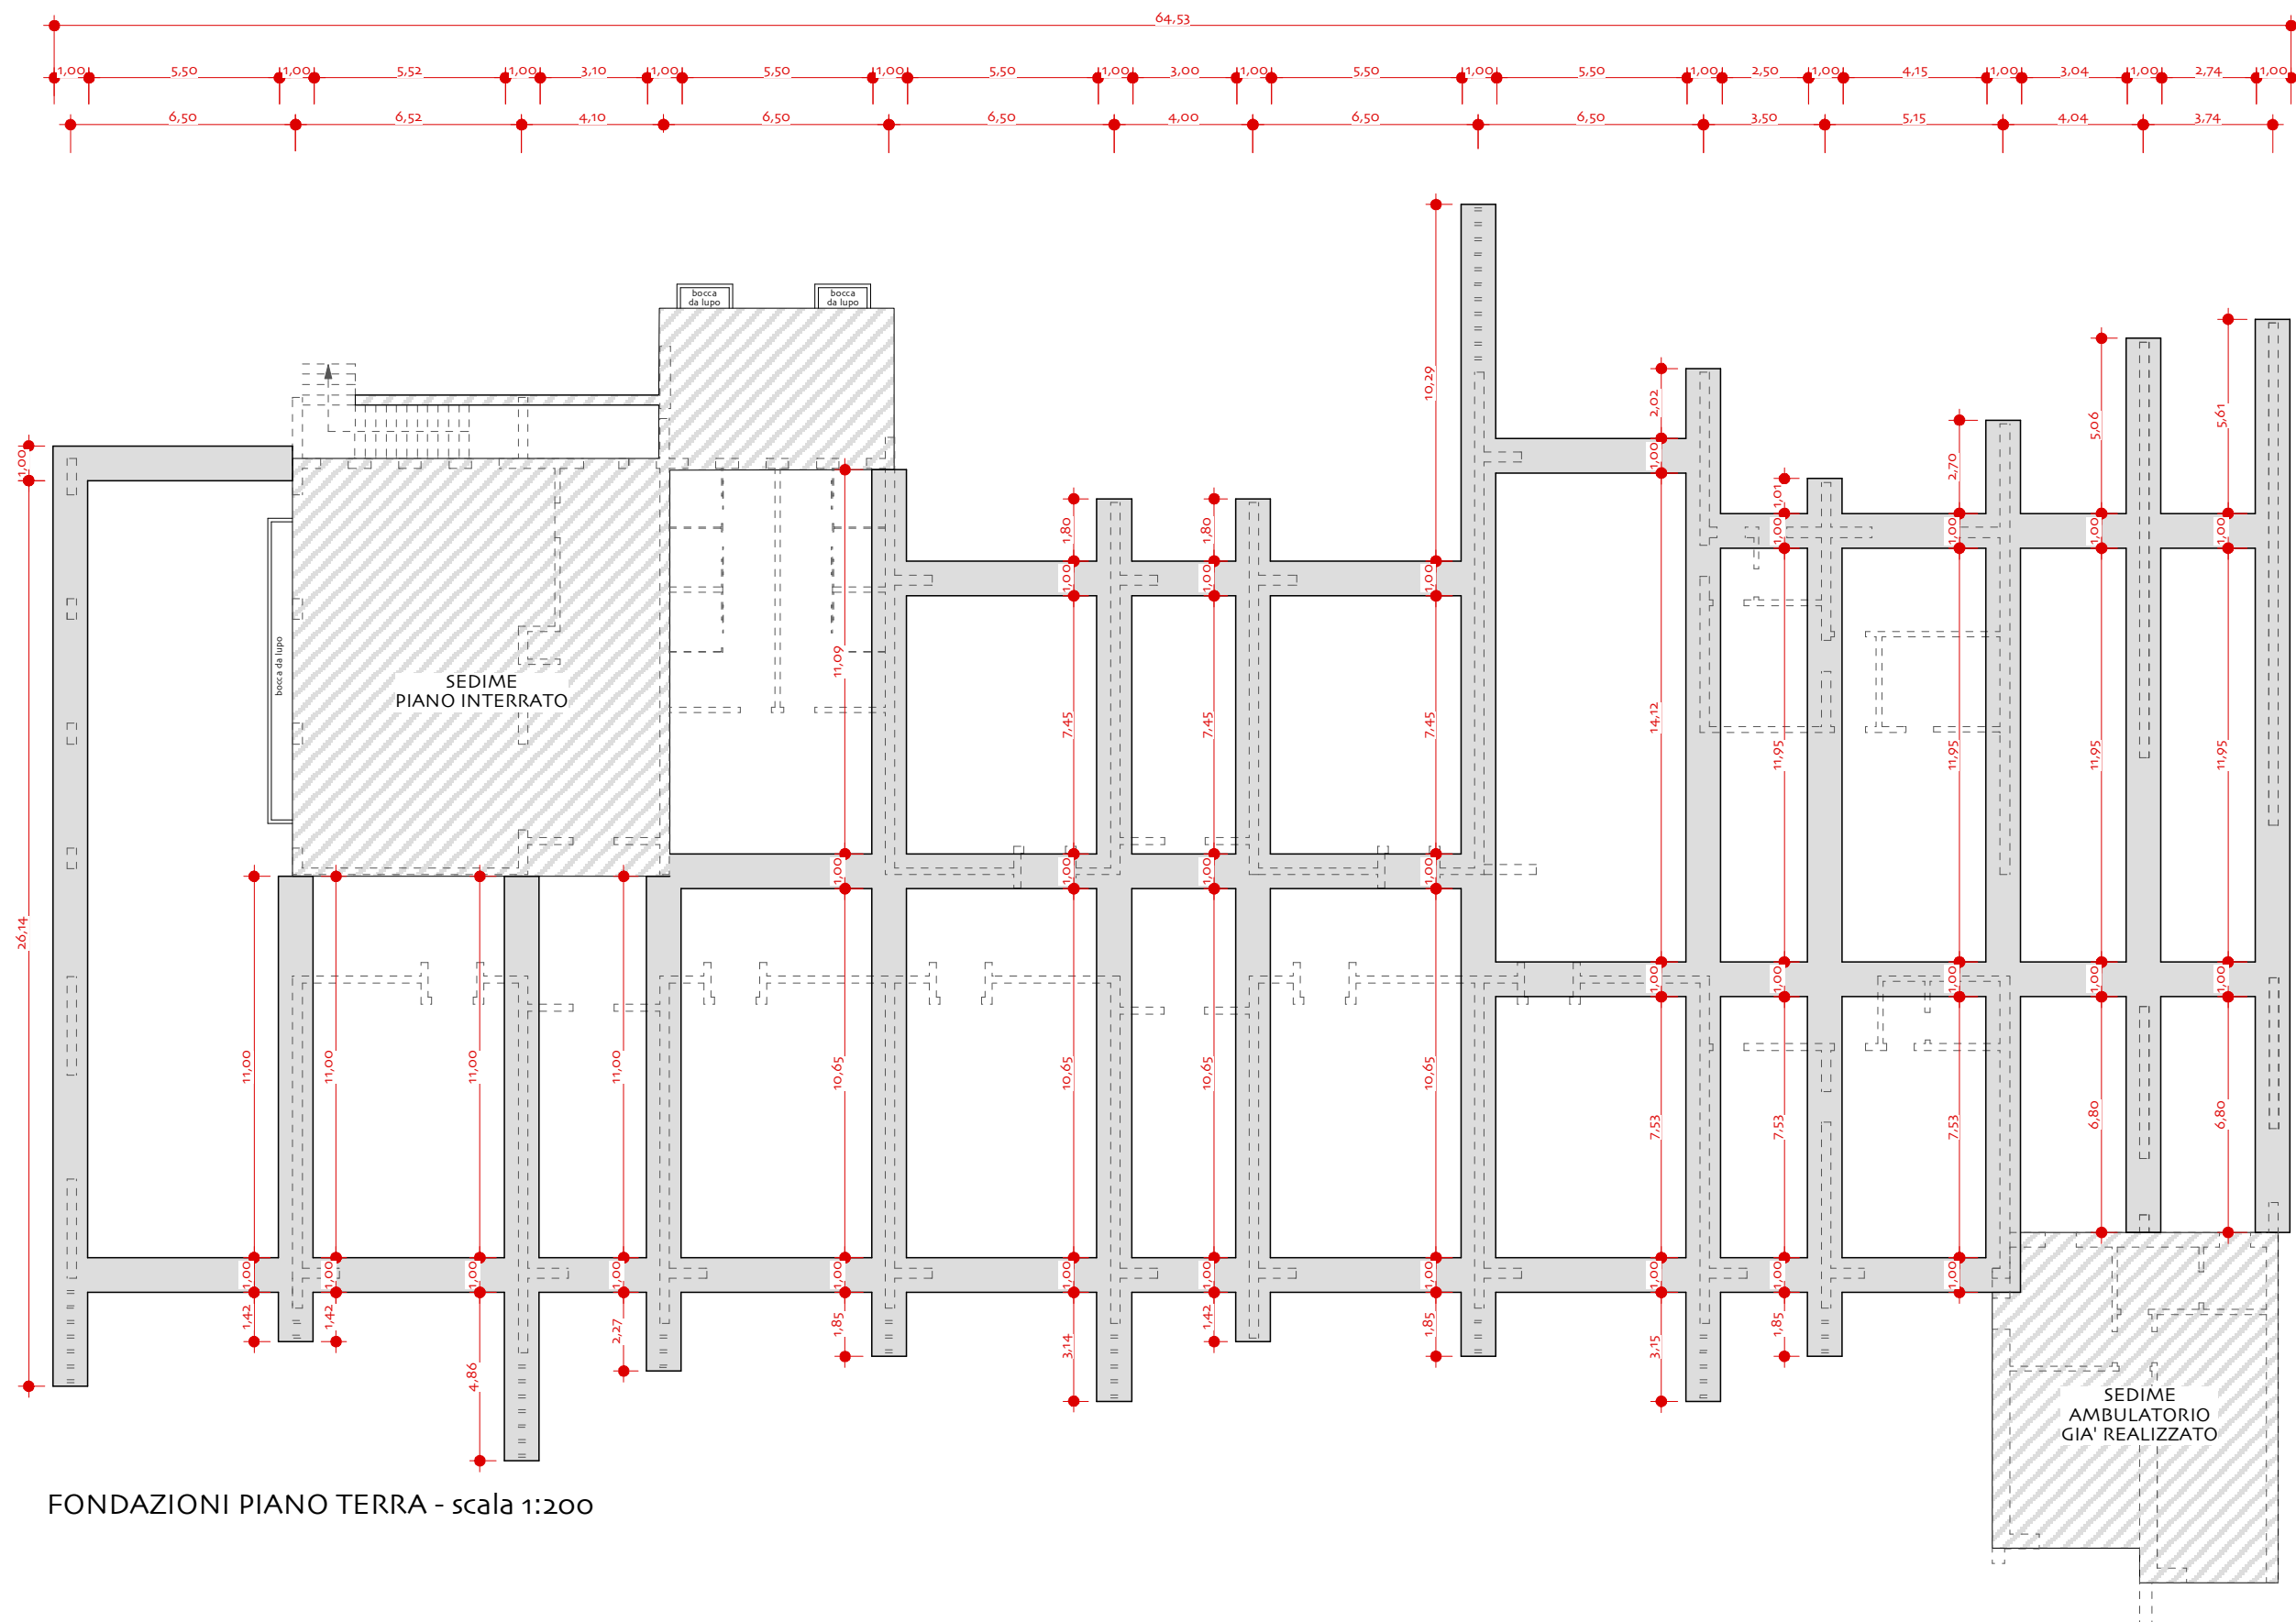

FONDAMENTI PIANO TERRA - scala 1:200

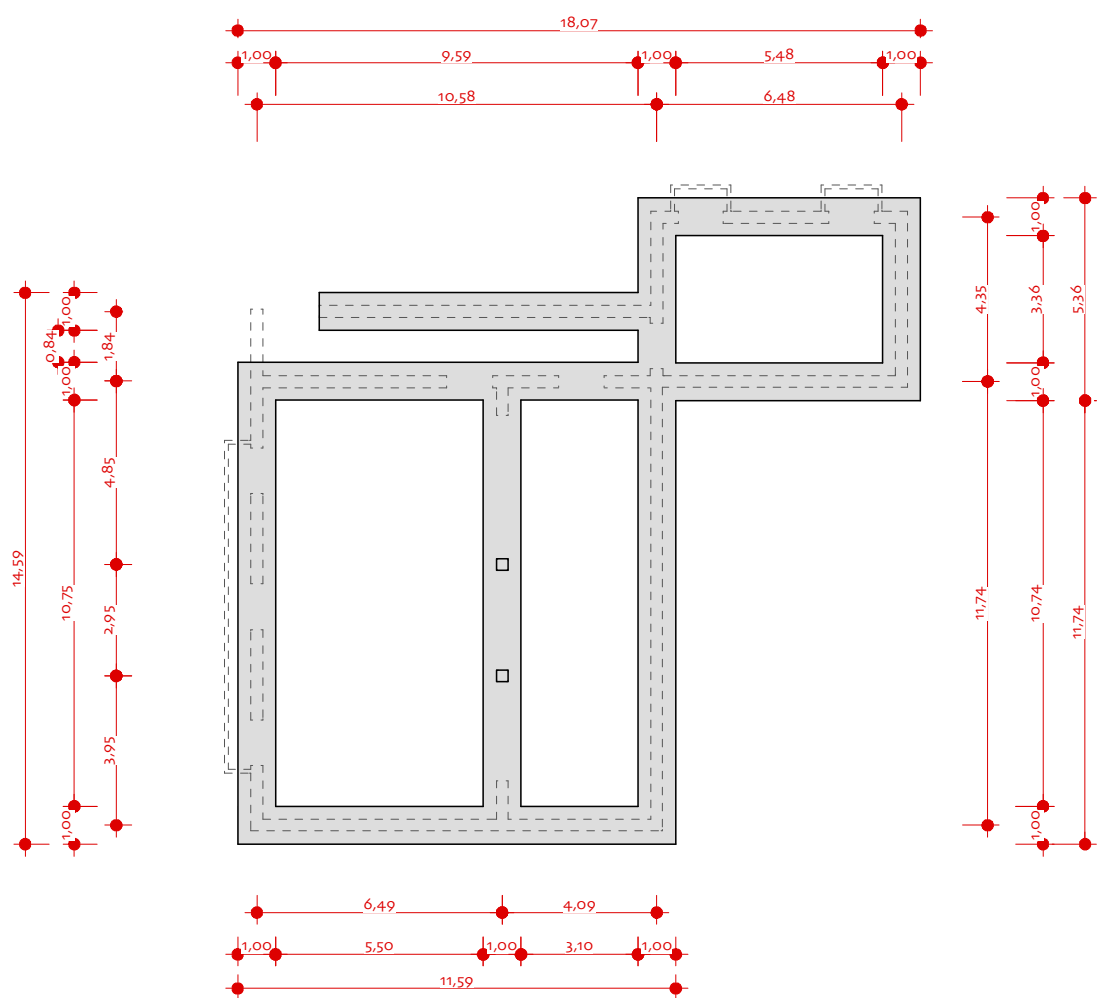

FONDAMENTI PIANO INTERRATO - scala 1:200

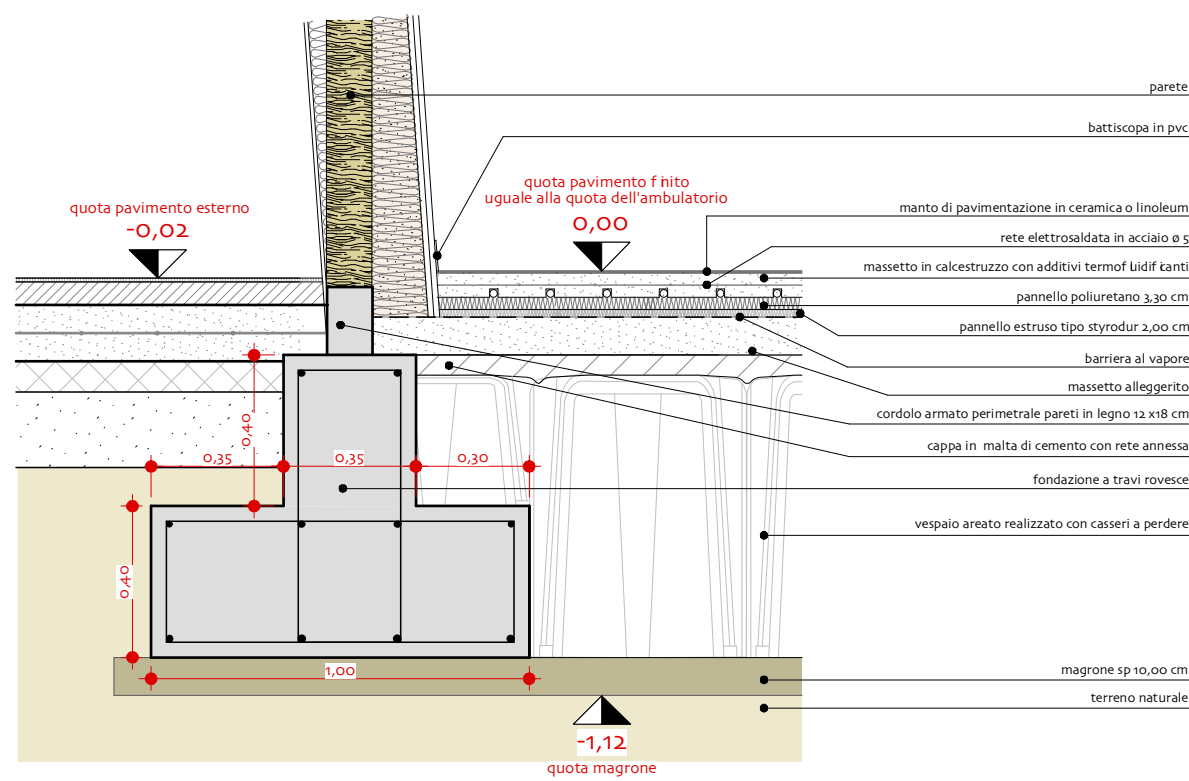


SEZIONE FONDAMENTI PER PARETI IN LEGNO - scala 1:20

IL COMMITTENTE
AMMINISTRAZIONE DI
MALO

I PROGETTISTI
ATI "A31 workte@m"
PAOLO CENSI
LUCA PELLEGRINI
LUCA MENEGUZZO
MARCO DELLAI
PAOLO MOSELE

ING. CLAUDIO CATTICH

IL RESPONSABILE UNICO
DEL PROCEDIMENTO
GEOM. GIOVANNI TONIOLO

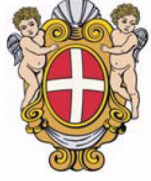

COMUNE DI MALO
PROVINCIA DI VICENZA

**NUOVA SCUOLA PRIMARIA
CON CENTRO POLIFUNZIONALE A
MOLINA DI MALO**

PROGETTO DEFINITIVO
data: 07 Settembre 2011

LOCALIZZAZIONE
Viale dell'Industria

TAVOLA N.
D.20.1.

SCALA
1:20 - 1:200

OGGETTO
FONDAMENTI PIANO INTERRATO PIANO TERRA

Il committente con la firma che segue dichiara di dare il suo consenso al trattamento dei dati personali inclusi nella presente domanda ed allegati, e di quelli che in futuro verranno richiesti in forma scritta, secondo quanto prescritto all'art. 11 della legge n. 675/96

A termini di legge ci riserviamo la proprietà di questo elaborato grafico con divieto di riprodurlo anche parzialmente, e comunque renderlo noto a terzi o a ditte concorrenti senza nostra esplicita autorizzazione.

"A31 Work-Team" Via Pauerbach 9 - 36034 MALO - VT tel. 0445 581002 - fax 0445 584245

